

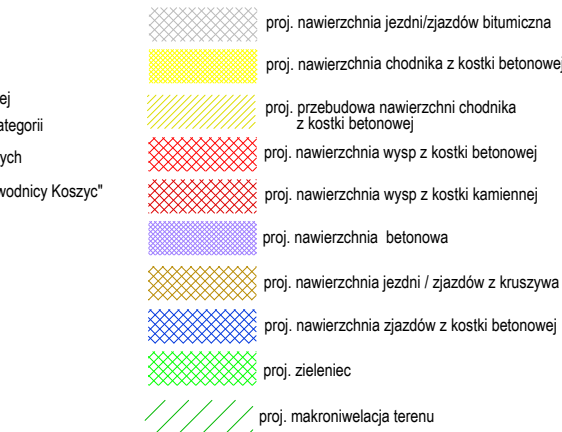



LEGENDA

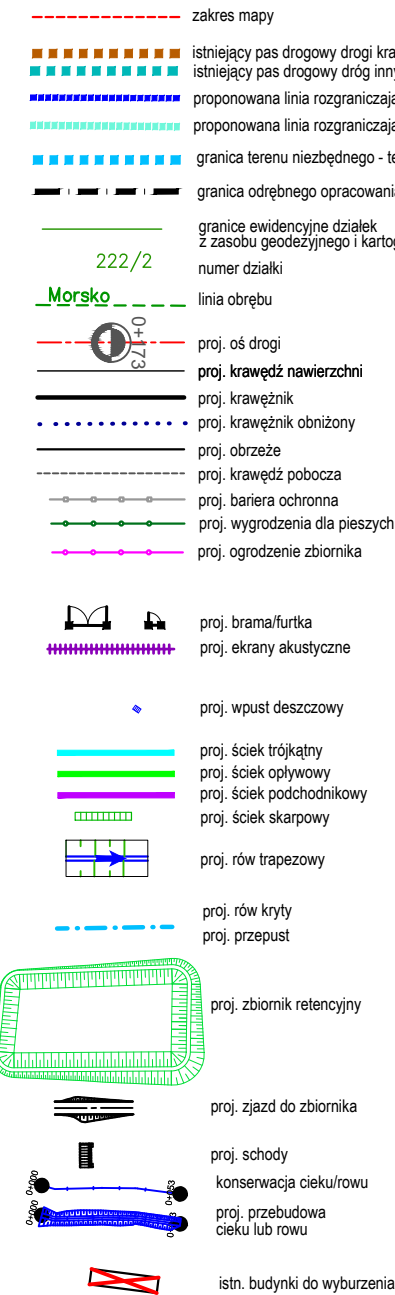


Projektowane obiekty inżynierskie

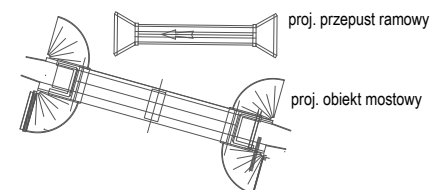



System Zarządzania Ruchem

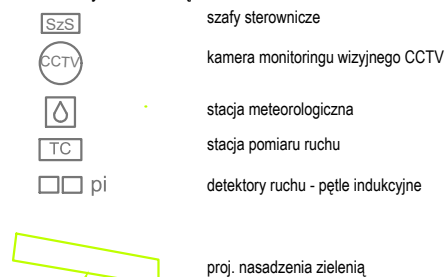



Projektowane uzbrojenie terenu

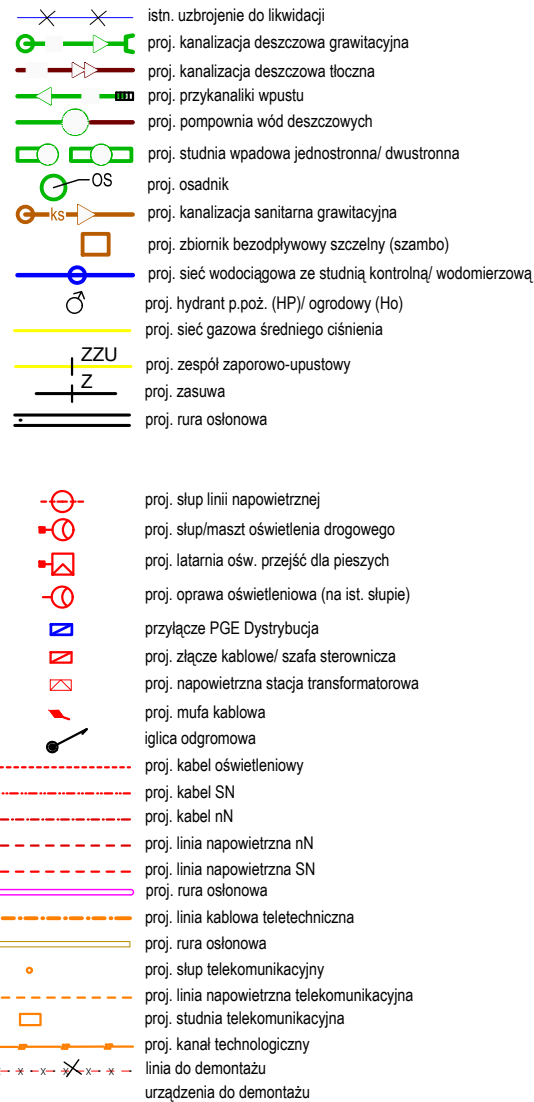



Jednostka projektowa:		IVIA S.A. www.ivia.pl biuro@ivia.pl	Siedziba Spółki: ul. Rożdżeńskiego 91 40-203 Katowice tel. +48 608 548 630	Oddział Czechowice: ul. Kasprzowicza 46 43-502 Czechowice-Dziedzice tel./fax +48 33 822 46 67	Nr umowy: I/168/ZI/I-1/2019
Inwestor: Skarb Państwa - Generalny Dyrektor Dróg Krajowych i Autostrad Oddział w Krakowie Ul. Mogińska 25 31-542 Kraków		Zamierzenie budowlane:	„Rozbudowa drogi krajowej nr 79 na odcinku gr. woj. świętokrzyskiego - Kraków” Część I: „Rozbudowa drogi krajowej nr 79 na odcinku gr. woj. świętokrzyskiego - Kraków (odc. od km ok. 292+493 do km ok. 308+124)”		
		Przedmiot opracowania:	TOM B.2 CZĘŚĆ TECHNICZNA - DROGOWA		
		Rodz. oprac.: KP	Nazwa rysunku:		Nr rys.:
Branża: drogowa		LEGENDA		D1.0	
Data: 14.04.2020		Skala: -	Nr rewizji: 00		
Funkcja:	Tytuł, imię i nazwisko		Nr uprawnień, specjalność		Data
BRANŻA DROGOWA					
Projektant:	inż. Krzysztof PACH		SLK/0171/POOD/06, drogowa		06.03.2020
Sprawdzający:	mgr inż. Michał DURAJ		SLK/5369/POOD/14, drogowa		06.03.2020

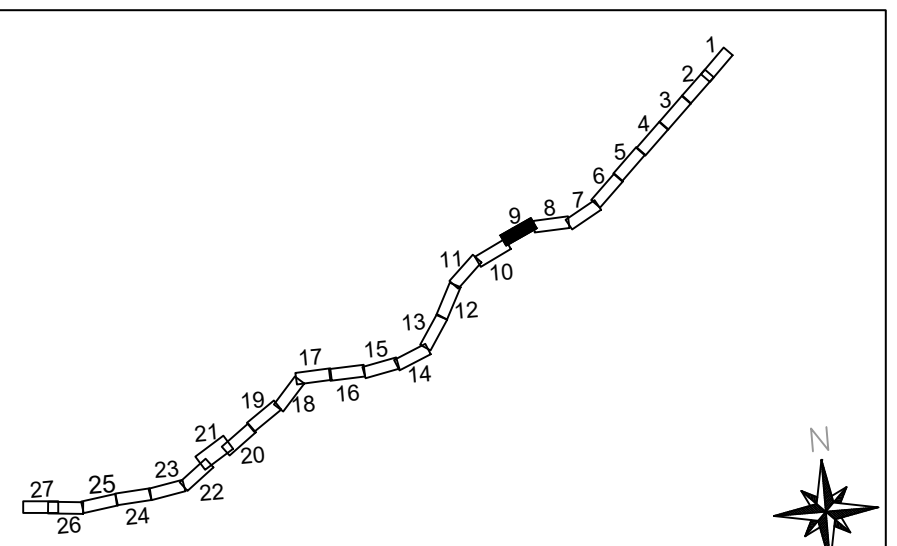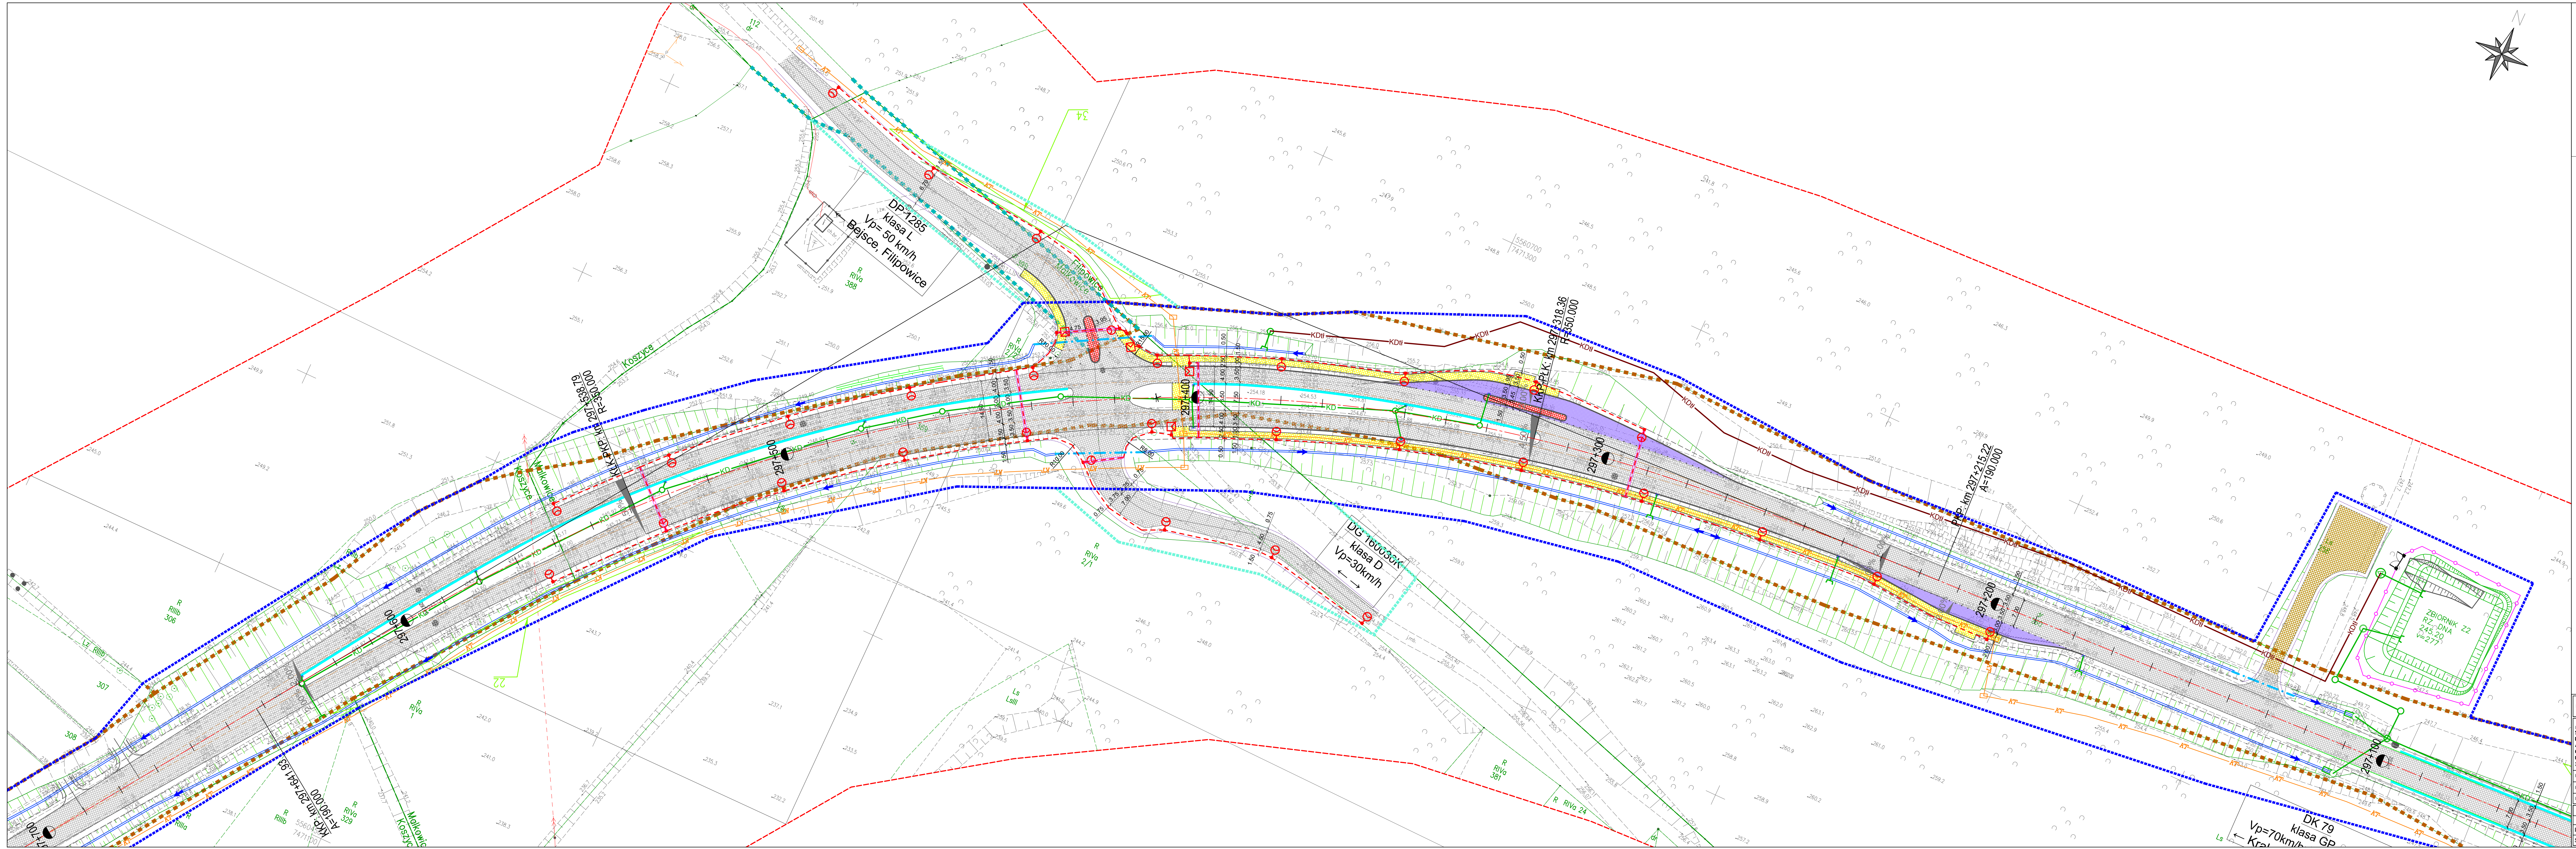



WIA		WIA S.A. ul. Różańskiego 91 40-200 Katowice tel. +48 608 548 630		Biuro S.A. ul. Różańskiego 91 40-200 Katowice tel. +48 608 548 630		Ogólna Ciepłota ul. Różańskiego 46 40-200 Katowice tel. +48 33 522 46 67		Nr umowy: 1198256-120119	
Inwestor: Skarb Państwa - Generalny Dyrektor Dróg Krajowych i Autostrad ul. Mogiłańska 25 31-542 Kraków		Zamawiający: „Rozbudowa drogi krajowej nr 79 na odcinku g. woj. świętokrzyskiego - „Kraśnice” Część I: „Rozbudowa drogi krajowej nr 79 na odcinku gr. woj. świętokrzyskiego - Kraków (odc. od km ok. 292+455 do km ok. 298+124)”		Przedmiot: Zbiórca plan sytuacyjny - wariant 2 ARKUSZ NR 9a OD KM 297+060 DO KM 297+710		Nazwa rysunku: Zbiórca plan sytuacyjny - wariant 2 ARKUSZ NR 9a OD KM 297+060 DO KM 297+710		Nr rys.: D1.9a	
Rozr. oprac.: KP		Skala: 1:500		Nr ewidencji: 00		Data: 14.04.2020		Podpis: [Podpis]	
Funkcja: Tytuł, imię i nazwisko		Nr uprawnień, specjalność		Data		Podpis		[Podpis]	
Projektant: mgr inż. Krzysztof PACH		Sprawdzający: mgr inż. Michał DURAJ		Data: 14.04.2020		Data: 14.04.2020		Data: 14.04.2020	

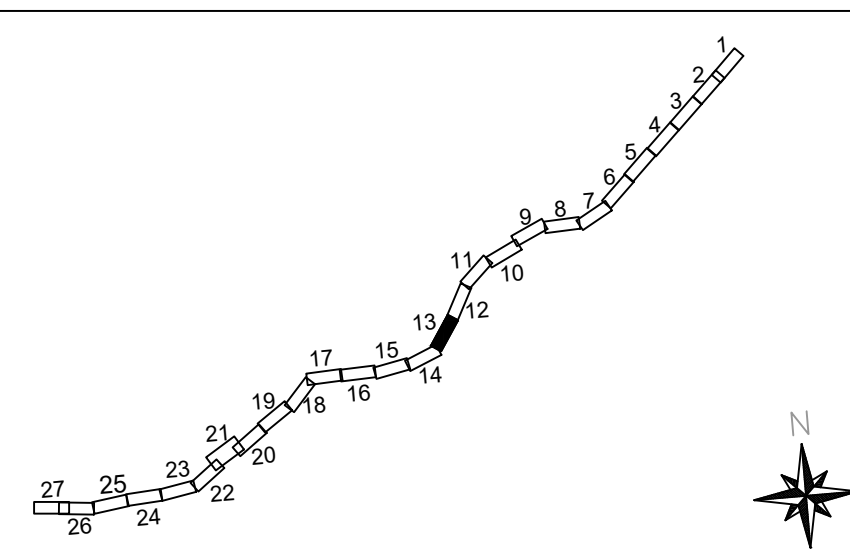 



Adresata: przebiegowa:		WIA S.A. ul. Wita Stwosza 10 05-826 Płońsk	05-826 Płońsk ul. Wita Stwosza 10 tel. +48 48 646 50 00	05-040 Czerwinka ul. Wita Stwosza 10 tel. +48 48 646 50 00	Nr umowy: WIA6914/1019
			Rozbudowa drogi krajowej nr 79 w nadm. gmin. Świątków, gmin. Świątków, gmin. Świątków		
Nazwa: Skarb Państwa - Generalny Dyrektor Dróg Krajowych i Autostrad Oddział w Krakowie Al. Wolności 25 31-540 Kraków		Zamówienie budowlane: Rozbudowa drogi krajowej nr 79 w nadm. gmin. Świątków, gmin. Świątków, gmin. Świątków (odc. od km. 292+495 do km. 309+124)	TBM C2 BZ CZEŚĆ TECHNICZNA - DROGOWA		
Rodzaj oprac.: KP Branża: drogowa		Nazwa projektu: Zbiornik plan sytuacyjny - wariant 2 AKRUBS2 NR 1500 (KM 295+495 DO KM 300+124)	Nr umowy: 00		
Data: 14.04.2020	Status: 1	Skala: 1:500	Dł. 13,3a		
Funkcja:	Tytuł, temat i nazwisko:		Nr uprawnień, specjalność:		Data
BRANŻA DROGOWA					
Projektant:	mgr. Krzysztof PACH		SŁU7017.PODD06, drogowa	14.04.2020	
Sprawdzający:	mgr. inż. Michał DURAJ		SŁU73699.PODD1, drogowa	14.04.2020	

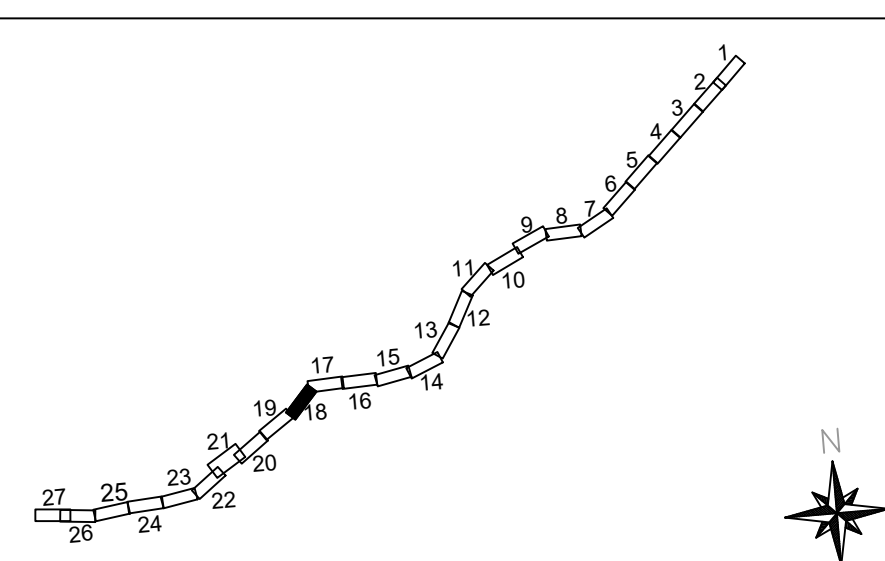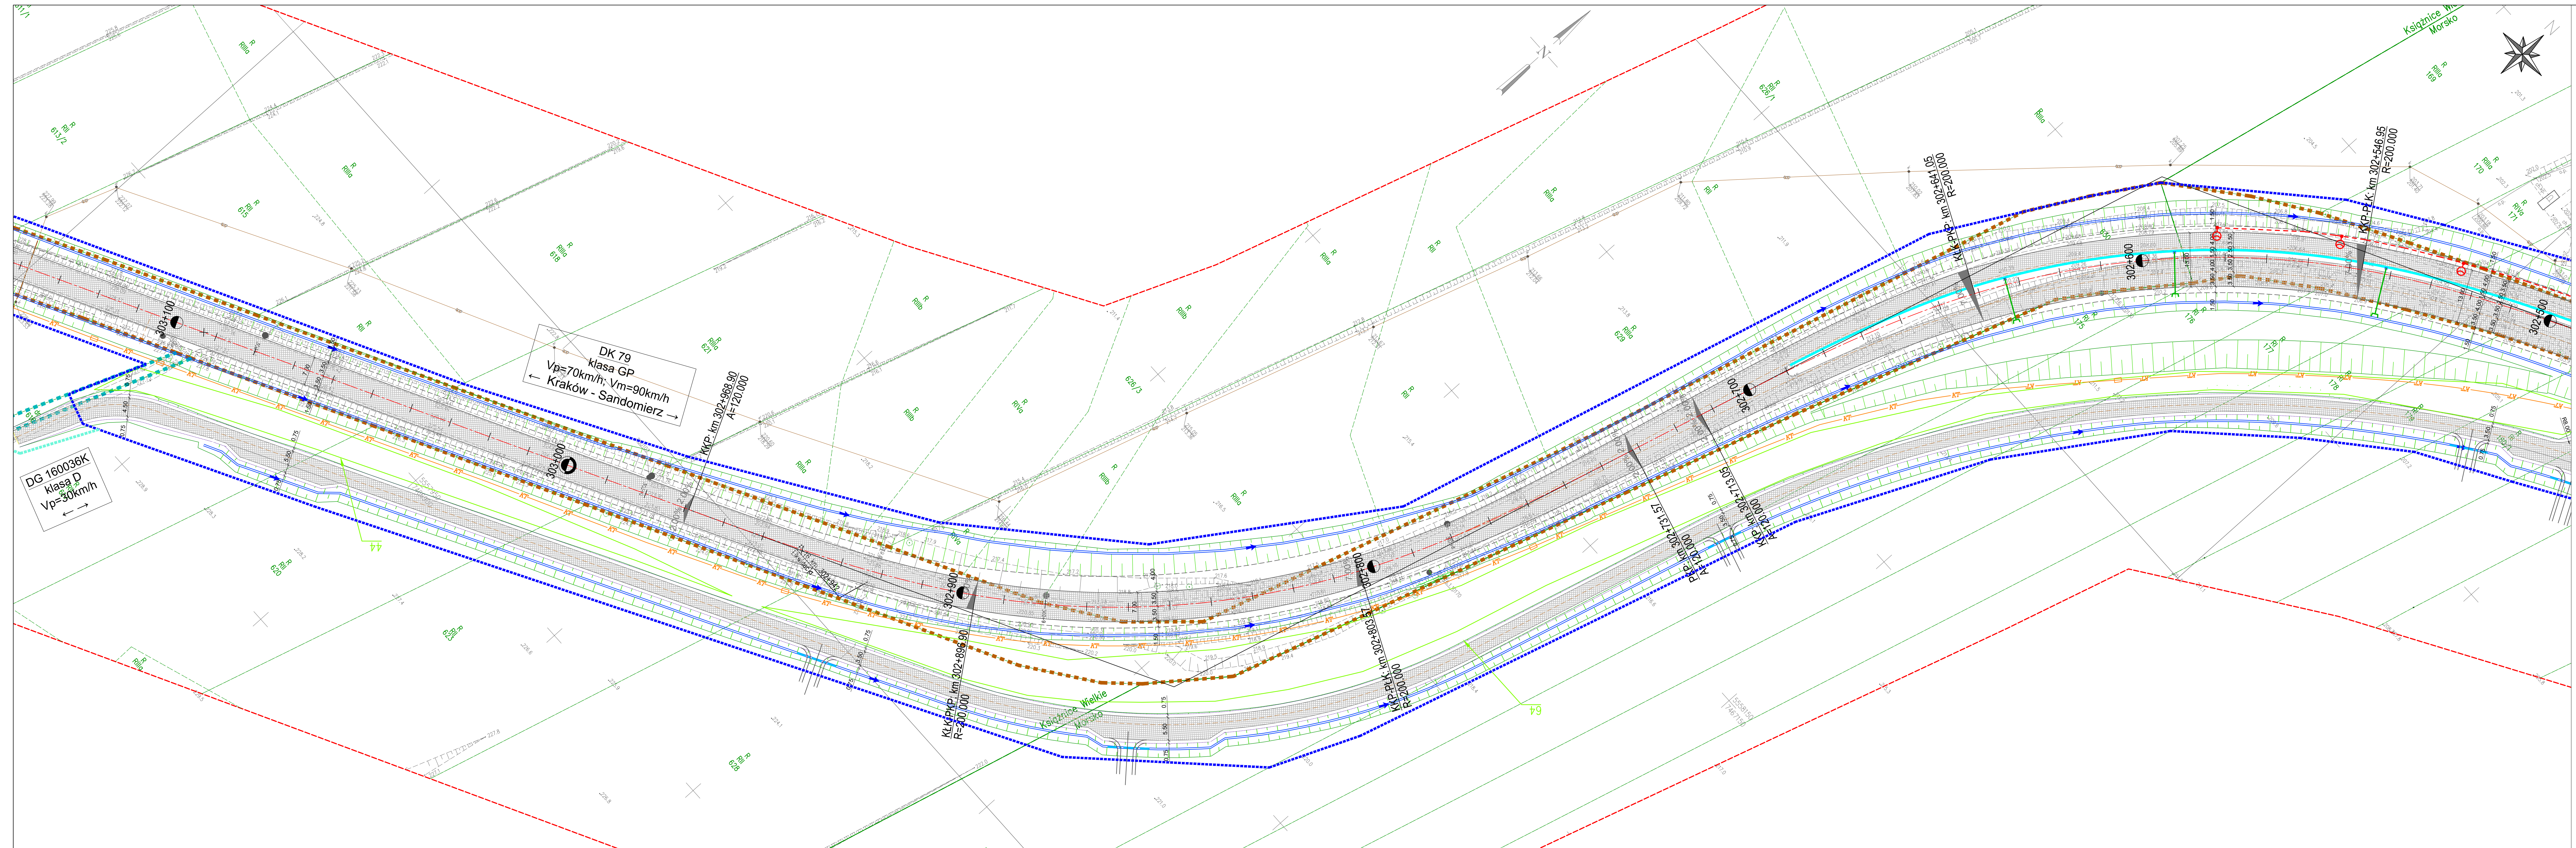

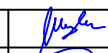Jednostka  WPA S.A. ul. Wolności 1 40-203 Katowice tel. +48 60 22 22 22	Siedziba Spółki ul. Wolności 1 40-203 Katowice tel. +48 60 22 22 22	Oddział Ciepłotarnów ul. 3 Maja 1 43-202 Ciepłotarnów tel. +48 60 22 22 22	Nr umowy W-1999/2019-12/10
Rozbudowa drogi krajowej nr 79 na odcinku p.p. dwukierowy (okręg - Kraków) (z odc. „Rozbudowa drogi krajowej nr 79 na odcinku p.p. dwukierowy, Kraków Część II, km 294+403 do km 309+124”)			
TOM B.2 CZĘŚĆ TECHNICZNA - DROGOWA			
Tytuł: Zbiorycz plan sytuacyjny - wariant 2 ARKUSZ NR 1b do KM 302+522 do KM 303+127		Nr p.p.:	
Data: 14.04.2020		Skala: 1:500	
Stan:		Nr rewizji: 00	
Data: 14.04.2020			
Skala: 1:500			
Nr rewizji: 00			
Tytuł, imię i nazwisko			
Nr uprawnień, specjalność			
Data			
Podpis			
BRANŻA DROGOWA			
Projektant: mgr inż. Krzysztof PAJAK	SKL/01/P/000/06, drogowa	14.04.2020	
Sprawdzający: mgr inż. MICHAŁ DURAJ	SKL/01/P/000/06, drogowa	14.04.2020	

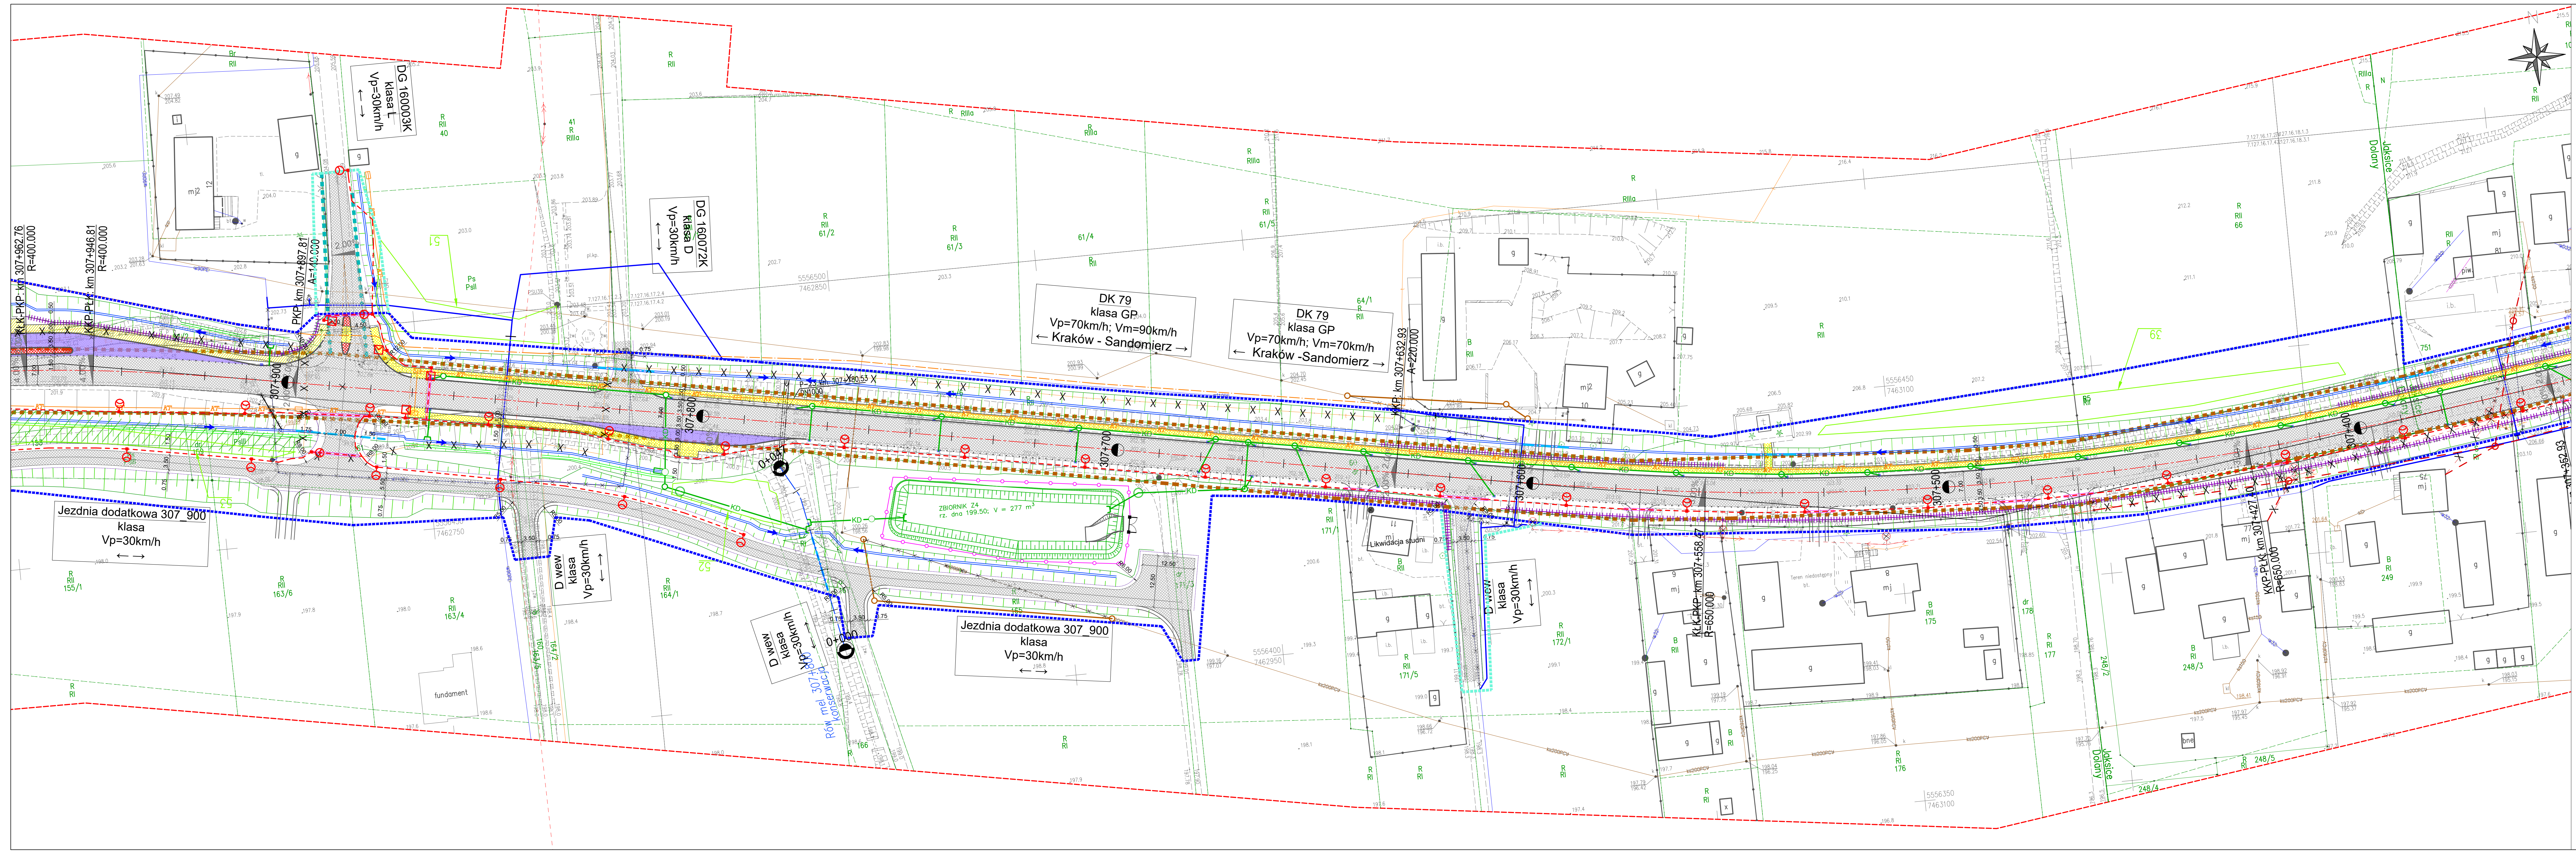

WIA		WIA S.A. ul. Roztoczńska 91 43-200 Krapkowice tel. +48 608 548 630		Biuro S.A. ul. Krasnowiecka 46 43-202 Krapkowice tel. +48 33 522 45 67		Ogólna Ciepłota ul. Krasnowiecka 46 43-202 Krapkowice tel. +48 33 522 45 67		Nr umowy: W188256-120119	
Inwestor: Skarb Państwa - Generalny Dyrektor Dróg Krajowych i Autostrad ul. Mogińska 25 31-542 Kraków		Zamówienie: „Rozbudowa drogi krajowej nr 79 na odcinku g. wsi Świętokrzyskiego - Krapkowice” Część I: „Rozbudowa drogi krajowej nr 79 na odcinku g. wsi Świętokrzyskiego - Krapkowice” (odc. od km ok. 252+451 do km ok. 268+124)“		Nr umowy: W188256-120119	
Rozr. oprac.: KP		Nazwa projektu: Zbiornik Z4		Przedmiot: Zbiornik Z4		Nazwa projektu: Zbiornik Z4		Przedmiot: Zbiornik Z4	
Branda: drogową		Skala: 1:500		Nr ewidencji: 00		Nazwa projektu: Zbiornik Z4		Przedmiot: Zbiornik Z4	
Data: 14.04.2020		Tytuł, imię i nazwisko		Nr uprawnień, specjalność		Data		Podpis	
Projektant:		mgr inż. Michał DURAJ		mgr inż. Michał DURAJ		mgr inż. Michał DURAJ		mgr inż. Michał DURAJ	
Sprawdzający:		mgr inż. Michał DURAJ		mgr inż. Michał DURAJ		mgr inż. Michał DURAJ		mgr inż. Michał DURAJ	

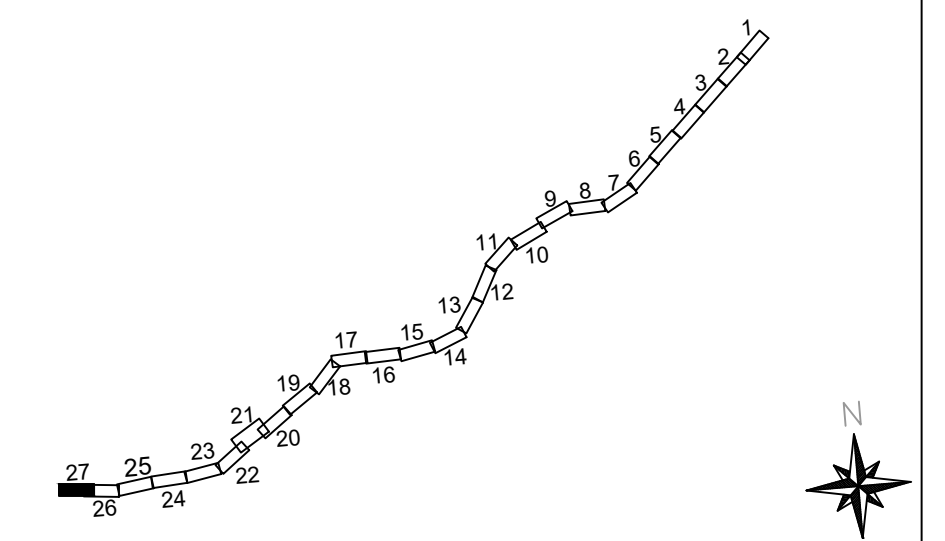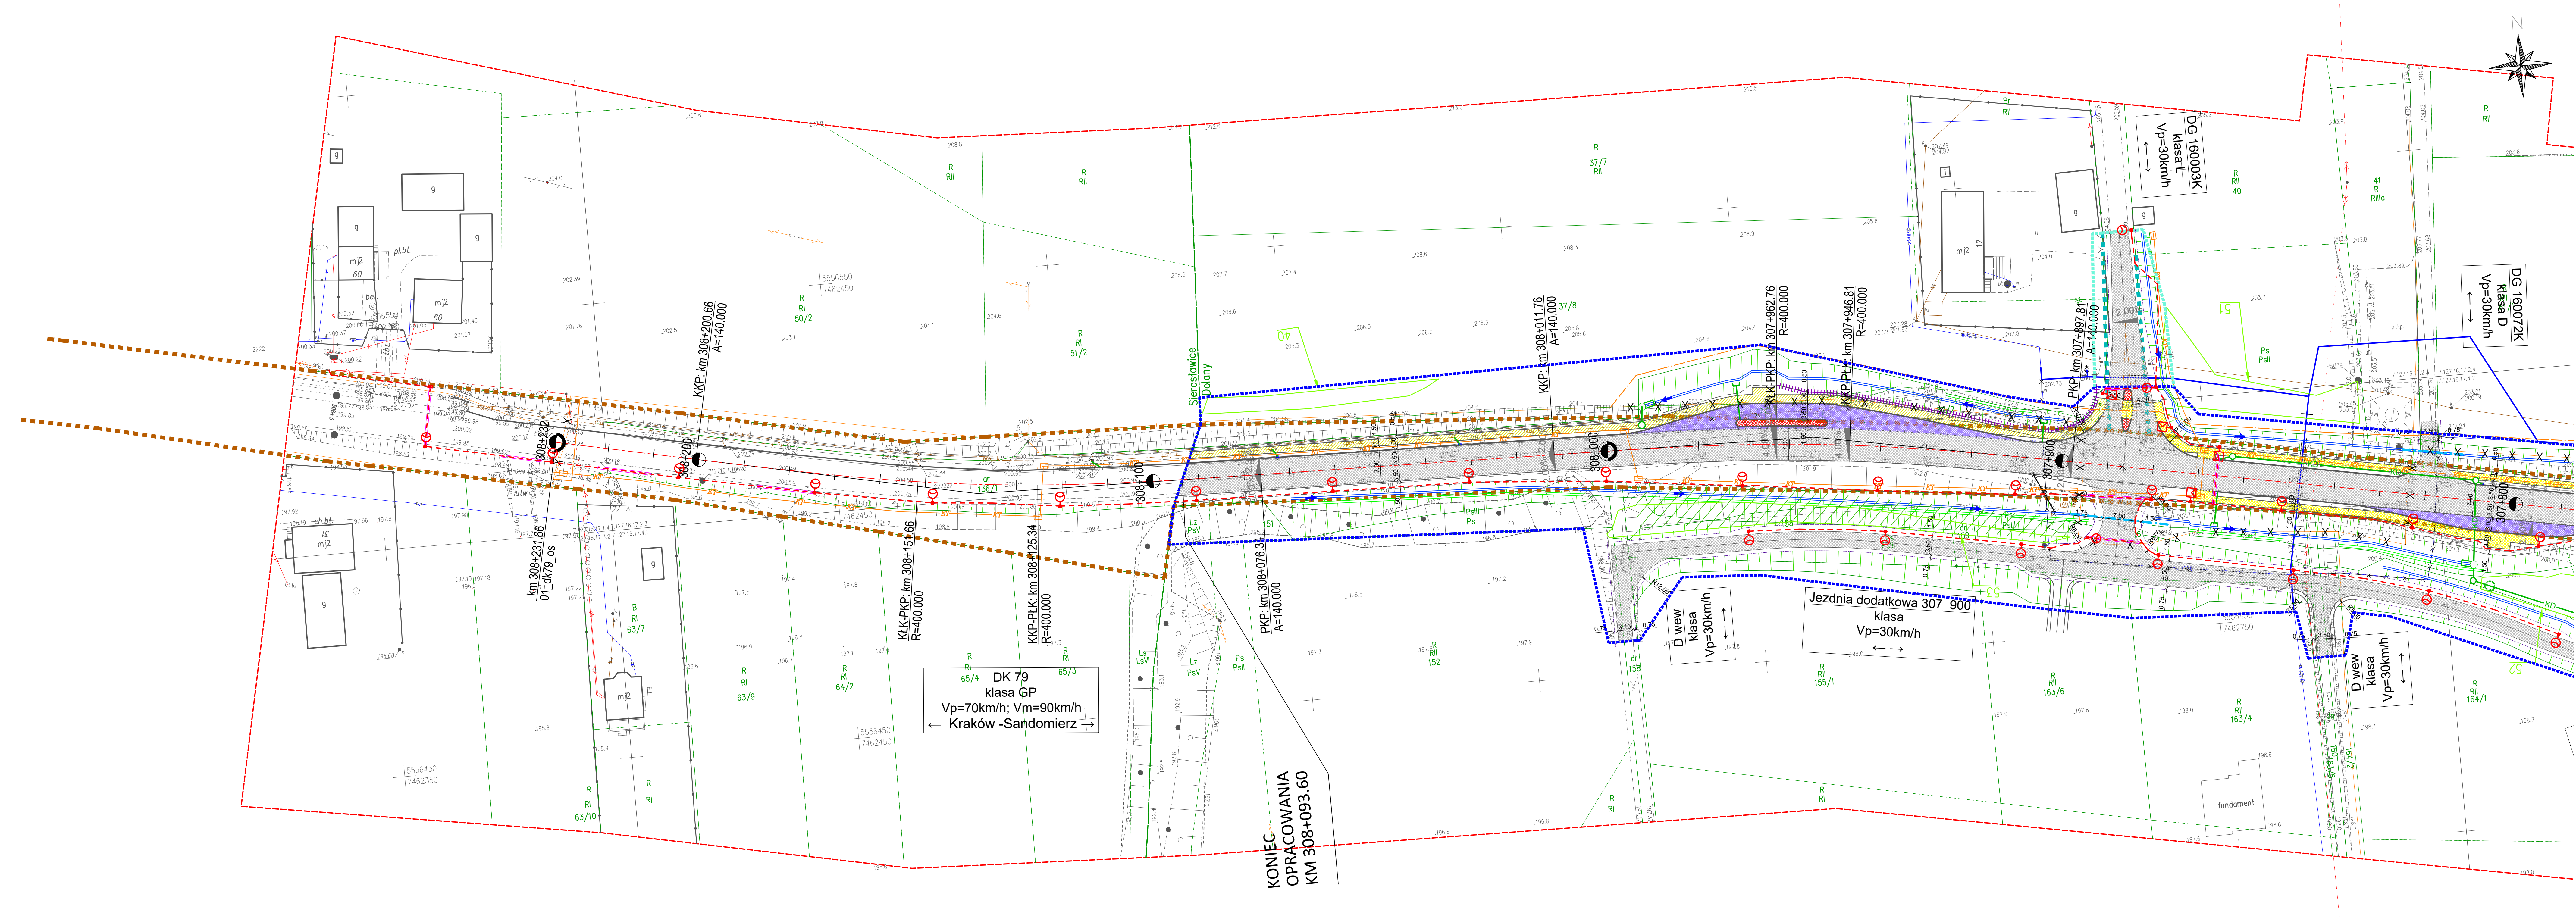

WIA		N/A S.A. www.wia.pl ul. Krasnowiejska 46 40-003 Katowice tel. +48 608 548 630		Biuro: ul. Krasnowiejska 46 40-003 Katowice tel. +48 608 548 630		Ogólna odpowiedzialność: ul. Krasnowiejska 46 40-003 Katowice tel. +48 608 548 630		Inicjatywa: 1188256-120119	
Inwestor: Skarb Państwa - Generalny Dyrektor Dróg Krajowych i Autostrad Odział w Krakowie ul. Mogińska 25 31-942 Kraków		Zamówienie: „Rozbudowa drogi krajowej nr 79 na odcinku gr. woj. świętokrzyskiego - Kraków” Część I: „Rozbudowa drogi krajowej nr 79 na odcinku gr. woj. świętokrzyskiego - Kraków (odc. od km ok. 252+455 do km ok. 308+124)”		Przedmiot: TOM B.2 CZĘŚĆ TECHNICZNA - DROGOWA		Rozr. oprac.: KP		Nazwa rysunku: Zbiórca plan sytuacyjny - wariant 2 ARKUSZ NR 27a OD KM 307+800 DO KM 308+232	
Data: 14.04.2020		Skala: 1:500		Nr ewid.: 00		Funkcja: Tytuł, imię i nazwisko		Data: 14.04.2020	
Projektant: mgr inż. Michał DURAJ		Sprawdzający: mgr inż. Michał DURAJ		Branża: DROGOWA		Nz. rys.: D1.27a		Data: 14.04.2020	
Funkcja: Tytuł, imię i nazwisko		Nr uprawnień, specjalność		Data: 14.04.2020		Podpis		Data: 14.04.2020	