LEGENDA

zakres mapy

istniejący pas drogowy drogi krajowej
istniejący pas drogowy dróg innych kategorii

proponowana linia rozgraniczająca drogi krajowej

proponowana linia rozgraniczająca dróg innej kategorii

granica terenu niezbędnego - teren wód płynących

granica odrębnego opracowania - "Budowa obwodnicy Koszyc"

granice ewidencyjne działek
z zasobu geodezyjnego i kartograficznego

222/2 numer działki

Morsko linia obrębu

0+123 proj. oś drogi

proj. krawędź nawierzchni

proj. krawężnik

proj. krawężnik obniżony

proj. obrzeże

proj. krawędź pobocza

proj. bariera ochronna

proj. wygrodzenia dla pieszych

proj. ogrodzenie zbiornika

proj. brama/furtka

proj. ekrany akustyczne

proj. wpust deszczowy

proj. ściek trójkątny

proj. ściek opływowy

proj. ściek podchodnikowy

proj. ściek skarpowy

proj. rów trapezowy

proj. rów kryty

proj. przepust

proj. zbiornik retencyjny

proj. zjazd do zbiornika

proj. schody

konserwacja cieku/rowu

proj. przebudowa
cieku lub rowu

istn. budynki do wyburzenia

proj. nawierzchnia jezdni/zjazdów bitumiczna

proj. nawierzchnia chodnika z kostki betonowej

proj. przebudowa nawierzchni chodnika
z kostki betonowej

proj. nawierzchnia wysp z kostki betonowej

proj. nawierzchnia wysp z kostki kamiennej

proj. nawierzchnia betonowa

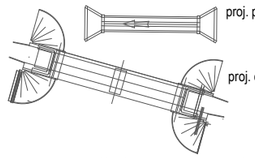
proj. nawierzchnia jezdni / zjazdów z kruszywa

proj. nawierzchnia zjazdów z kostki betonowej

proj. zieleniec

proj. makroniwelacja terenu

Projektowane obiekty inżynierskie



proj. przepust ramowy

proj. obiekt mostowy

System Zarządzania Ruchem

SzS szafy sterownicze

CCTV kamera monitoringu wizyjnego CCTV

stacja meteorologiczna

TC stacja pomiaru ruchu

pi detektory ruchu - pętle indukcyjne

4 proj. nasadzenia zielenią

Projektowane uzbrojenie terenu

istn. uzbrojenie do likwidacji

proj. kanalizacja deszczowa grawitacyjna

proj. kanalizacja deszczowa tłoczna

proj. przykanaliki wpustu

proj. pompownia wód deszczowych

proj. studnia wpadowa jednostronna/ dwustronna

OS proj. osadnik

ks proj. kanalizacja sanitarna grawitacyjna

proj. zbiornik bezodpływowy szczelny (szambo)

proj. sieć wodociągowa ze studnią kontrolną/ wodomierzową

proj. hydrant p.poż. (HP)/ ogrodowy (Ho)

proj. sieć gazowa średniego ciśnienia

ZZU proj. zespół zaporowo-upustowy

Z proj. zasuwa

proj. rura osłonowa

proj. słup linii napowietrznej

proj. słup/maszt oświetlenia drogowego

proj. latarnia ośw. przejść dla pieszych

proj. oprawa oświetleniowa (na ist. słupie)

przyłącze PGE Dystrybucja

proj. złącze kablowe/ szafa sterownicza

proj. napowietrzna stacja transformatorowa

proj. mufa kablowa

iglica odgromowa

proj. kabel oświetleniowy

proj. kabel SN

proj. kabel nN

proj. linia napowietrzna nN

proj. linia napowietrzna SN

proj. rura osłonowa

proj. linia kablowa teletechniczna

proj. rura osłonowa

proj. słup telekomunikacyjny

proj. linia napowietrzna telekomunikacyjna

proj. studnia telekomunikacyjna

proj. kanał technologiczny

linia do demontażu

urządzenia do demontażu

Jednostka projektowa: IVIA	IVIA S.A. www.ivia.pl biuro@ivia.pl	Siedziba Spółki: ul. Rożdzieńskiego 91 40-203 Katowice tel. +48 608 548 630	Oddział Czechowice: ul. Kasprowicza 46 43-502 Czechowice-Dziedzice tel./fax +48 33 822 46 67	Nr umowy: I/168/ZI/I-1/2019

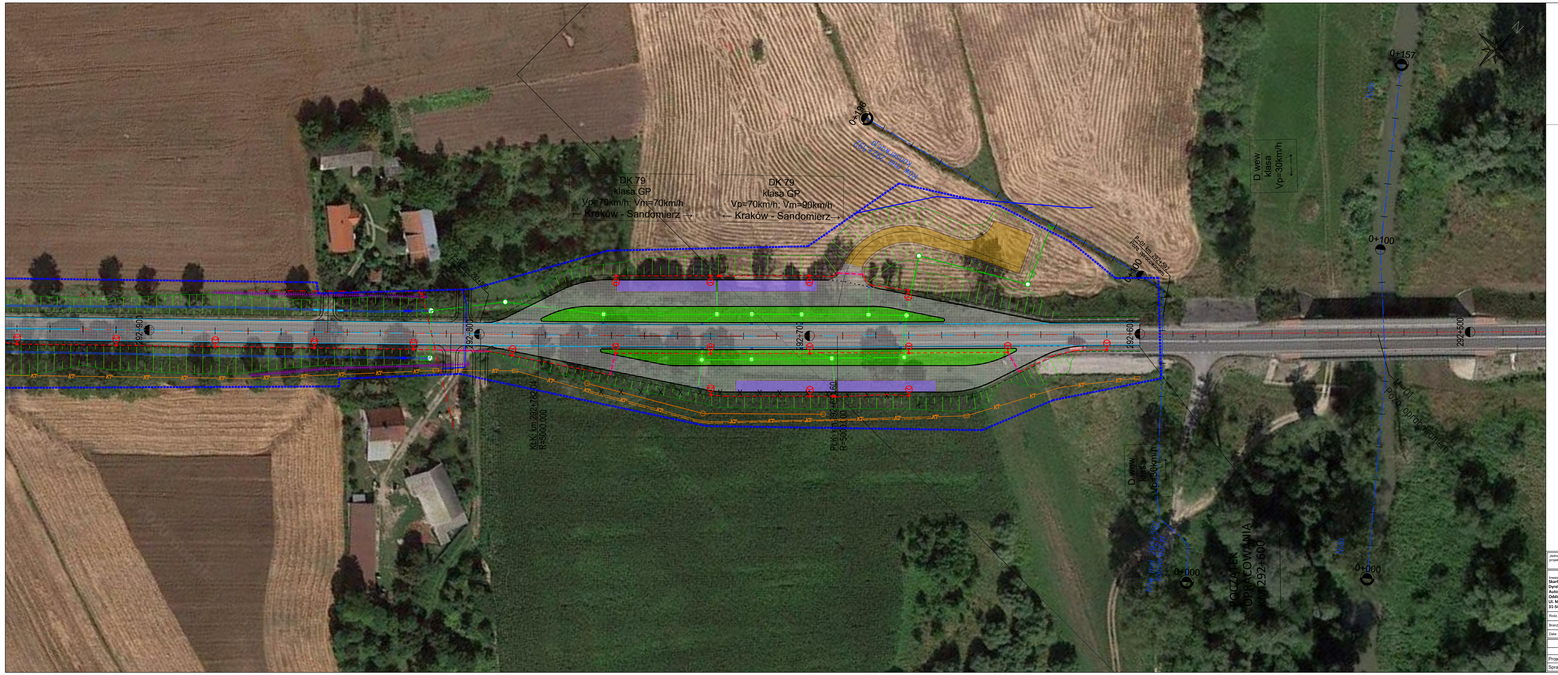
Inwestor:
Skarb Państwa - Generalny Dyrektor Dróg Krajowych i Autostrad
Oddział w Krakowie
Ul. Mogilska 25
31-542 Kraków
GDDKiA

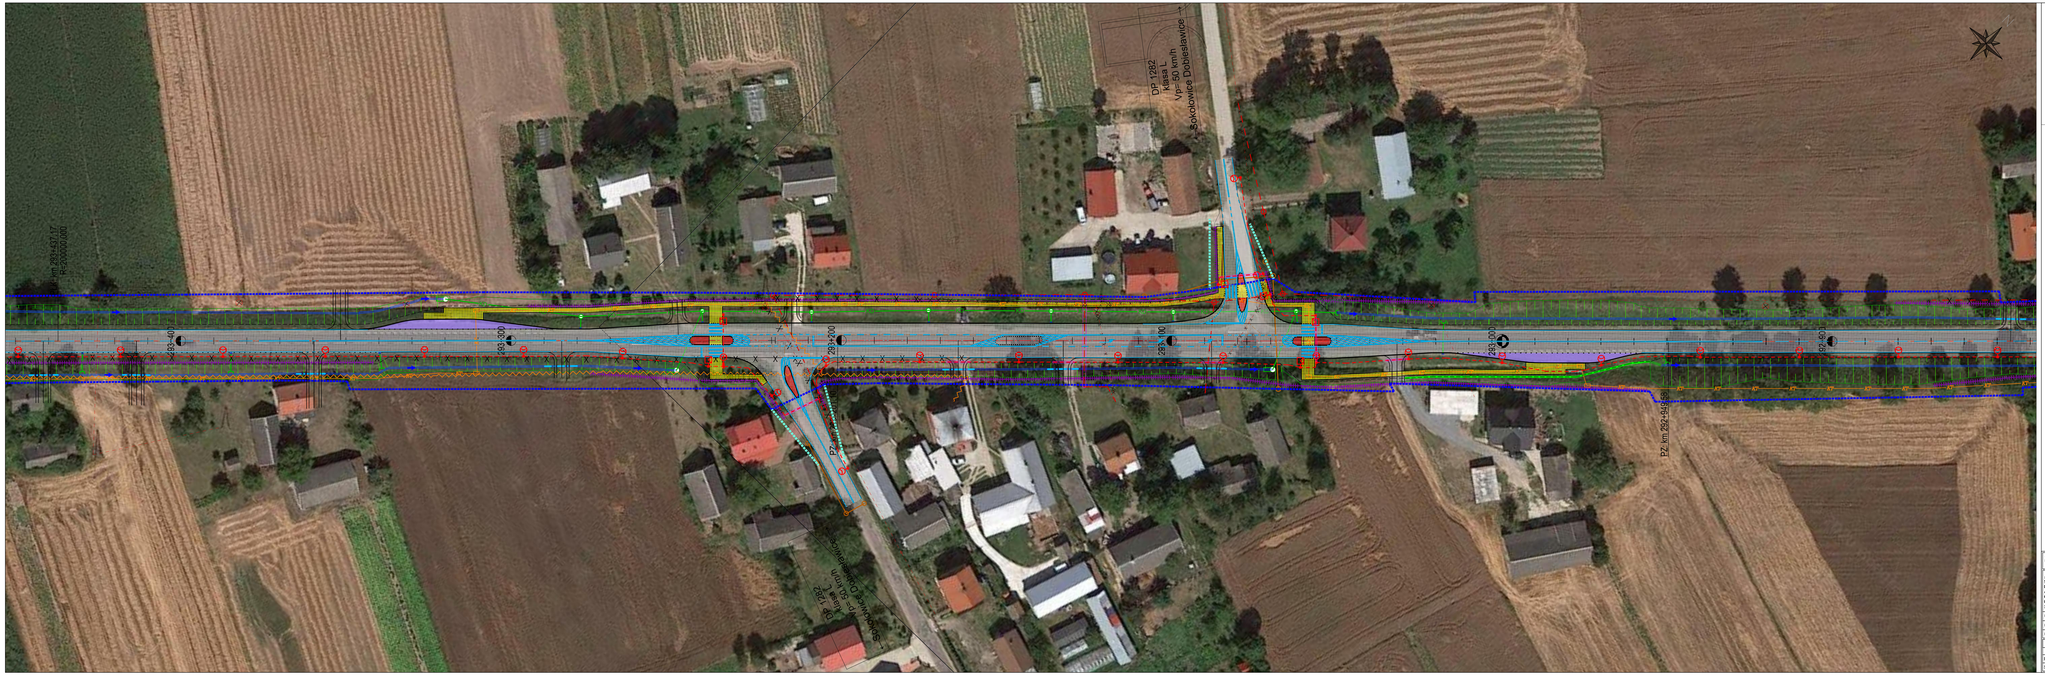
Zamierzenie budowlane: ,,Rozbudowa drogi krajowej nr 79 na odcinku gr. woj. świętokrzyskiego - Kraków"
Część I: ,,Rozbudowa drogi krajowej nr 79 na odcinku gr. woj. świętokrzyskiego - Kraków (odc. od km ok. 292+493 do km ok. 308+124)"

Przedmiot opracowania: **TOM B.2 CZĘŚĆ TECHNICZNA - DROGOWA**

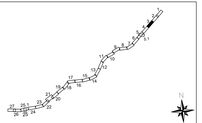
Rodz. oprac.: KP	Nazwa rysunku: LEGENDA		Nr rys.: D1.0
Branża: drogowa			
Data: 14.04.2020	Skala: -	Nr rewizji: 00	

Funkcja:	Tytuł, imię i nazwisko	Nr uprawnień, specjalność	Data	Podpis
BRANŻA DROGOWA				
Projektant:	inż. Krzysztof PACH	SLK/0171/POOD/06, drogowa	06.03.2020	
Sprawdzający:	mgr inż. Michał DURAJ	SLK/5369/POOD/14, drogowa	06.03.2020	


DK 79
klasa GP
Vpr 70km/h, Vmin 70km/h
Kraków - Sandomierz
DK 79
klasa GP
Vp=70km/h, Vm=60km/h
Kraków - Sandomierz
D.wew
klasa
Vpr=30km/h
D.wew
klasa
Vpr=30km/h
0+157
0+100
0+000
0+100
0+000
0+100
0+000

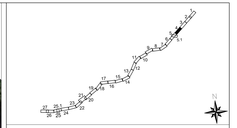

km 293+520,17
R=5000,000
293+40
293+60
293+80
293+100
293+120
293+140
293+160
293+180
293+200
293+220
293+240
293+260
293+280
293+300
293+320
293+340
293+360
293+380
293+400
293+420
293+440
293+460
293+480
293+500
293+520
293+540
293+560
293+580
293+600
293+620
293+640
293+660
293+680
293+700
293+720
293+740
293+760
293+780
293+800
293+820





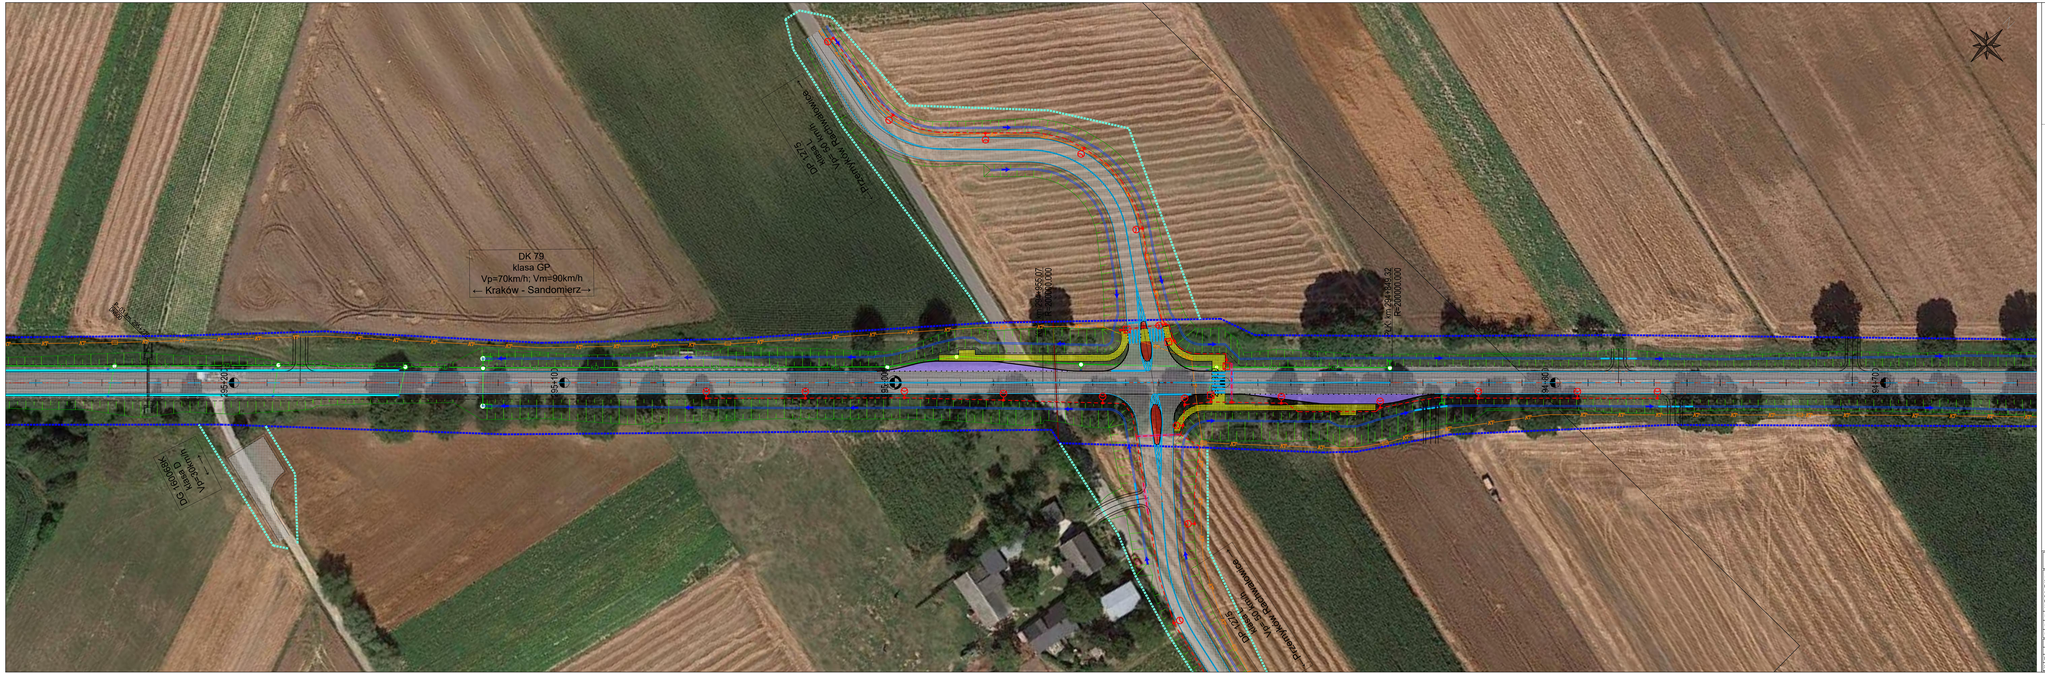
projektuje: projektowo	WIA	WIA S.A. w Krakowie 30-552 Kraków ul. Powstańców 1	ul. Józefa Dietla 43 31-003 Kraków tel. +48 12 632 46 37	ul. Karol Lipiarski 59 42-202 Częstochowa tel. +48 34 322 82 87	Nr umowy: 0186/DI-1/2019
Zamawiający: **Skarb Państwa - Generalny Dyrektor Dróg Krajowych i Autostrad Oddział w Krakowie ul. Mogilska 25 31-542 Kraków**	CDDKiA	Zamówienie budowlane	Rozbudowa drogi krajowej nr 79 na odcinku gr. woj. świętokrzyskiego - Kraków **Część I - rozbudowa drogi krajowej nr 79 na odcinku gr. woj. świętokrzyskiego - Kraków (odc. od km ok. 282+483 do km ok. 300+124)**		
Skala: opisu: 1:2		Projektant branżowy:	**TOM III.3 CZĘŚĆ TECHNICZNA - DROGOWA**		
Branża: drogowa		Nazwa rysunku:	Skrzyżowy plan sytuacyjny - wariant 1 AWKUSZ NR 3 OD KM 293+477 DO KM 294+052		Nr rys: D1.3
Data: 14.04.2020		Skala:	1:500	Nr revizji:	00
Funkcja	Tytuł, imię i nazwisko		Nr uprawnień, specjalność	Data	Podpis
BRANŻA DROGOWA					
Projektant:	inż. Krzysztof PACH		SLK/0151/POOD/06, drogowa	14.04.2020	
Sprawdzający:	mgr inż. Michał DURAJ		SLK/3059/POOD/14, drogowa	14.04.2020	

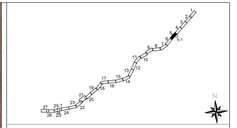




Jednostka projektowa: WA	WIA S.A. www.wia.pl Poznań/Kraków	ul. Rolna 43/45 61-555 Poznań tel. +48 618 647 430	ul. Kamieńskiego 51 42-200 Częstochowa tel. +48 34 322 46 87	Nr umowy: 0196/DI/-1/2019
Zamawiający: Skarb Państwa - Generalny Dyrektor Dróg Krajowych i Autostrad Oddział w Krakowie ul. Mogilska 35 31-542 Kraków		Zamawiane opracowanie:	Rozbudowa drogi krajowej nr 79 na odcinku gr. woj. łowicko-mazowieckiego - Konin Część 2 - węzeł Konin (bez węzła) - gr. Konina na odcinku gr. woj. świętokrzyskiego - Kraków (odc. od km ok. 282+483 do km ok. 309+124)"	
		Projektant technologii: GDDKiA	TOM III.3 CZĘŚĆ TECHNICZNA - DROGOWA	
Skala: opisu - -	Skala: rys. 1:500	Nazwa rysunku:	Szczegółowy plan sytuacyjny - wariant 1	Nr rys.:
Branża: drogowa			WIADUKT NR 4 OD KM 294+052 DO KM 294+657	D1.4
Data: 14.04.2020		Data: 1300	Nr recenz. - 00	

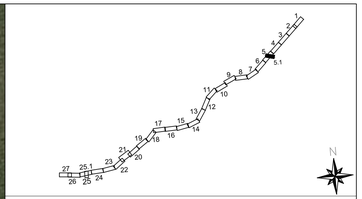
Funkcja	Tytuł, imię i nazwisko	Nr uprawnień, specjalność	Data	Podpis
BRANŻA DROGOWA				
Projektant:	inż. Krzysztof PACH	SLX/0117/POOD/06, drogowa	14.04.2020	
Sprawdzający:	mgr inż. Michał DURAJ	SLX/0369/POOD/14, drogowa	14.04.2020	





Jednostka projektowa:	WIA	WIA S.A. www.wia.pl Tomaszów Maz.	ul. Józefa Sowińskiego 91 42-600 Tomaszów Maz. tel. +48 609 548 439	ul. Wadowicka 12 43-430 Czechowice-Dziedzice tel./fax +48 33 823 48 01	Nr umowy: 118/ZDI-1/2019
Zamawiający: **Marii Pańtwa - Generalny Dyrektor Dróg Krajowych i Autostrad** **Oddział w Krakowie** **ul. Mogilska 35 31-542 Kraków**		Zamierzenie budowlane:		Rozbudowa drogi krajowej nr 79 na odcinku: **Część I: Rondo Mogilskie - Pleszów na odcinku** **gr. woj. świętokrzyskiego - Kraków (odc. od km ok. 282+603 do km ok. 308+134)***	
		Przedmiot opracowania:		**TOM III.3 CZĘŚĆ TECHNICZNA - DROGOWA**	
Skala: opisu: - rys: 1:500	Etap:	Nazwa rysunku:	Skorczy plan sytuacyjny - wariant 1		Nr rys: D1.5
Branża: drogowa			AWIJUSZ NR 5 CO XX 254+657 DO KM 295+262		
Data: 14.04.2020		Data: 1:500		Nr decyz: -	Str: -
Funkcja	Tytuł, imię i nazwisko		Nr uprawnień, specjalność		Data	Podpis
Projektant:	inż. Krzysztof FACH		SLK/0117/POOD/06, drogowa		14.04.2020	
Sprawdzający:	mgr inż. Michał DURAJ		SLK/0369/POOD/14, drogowa		14.04.2020	





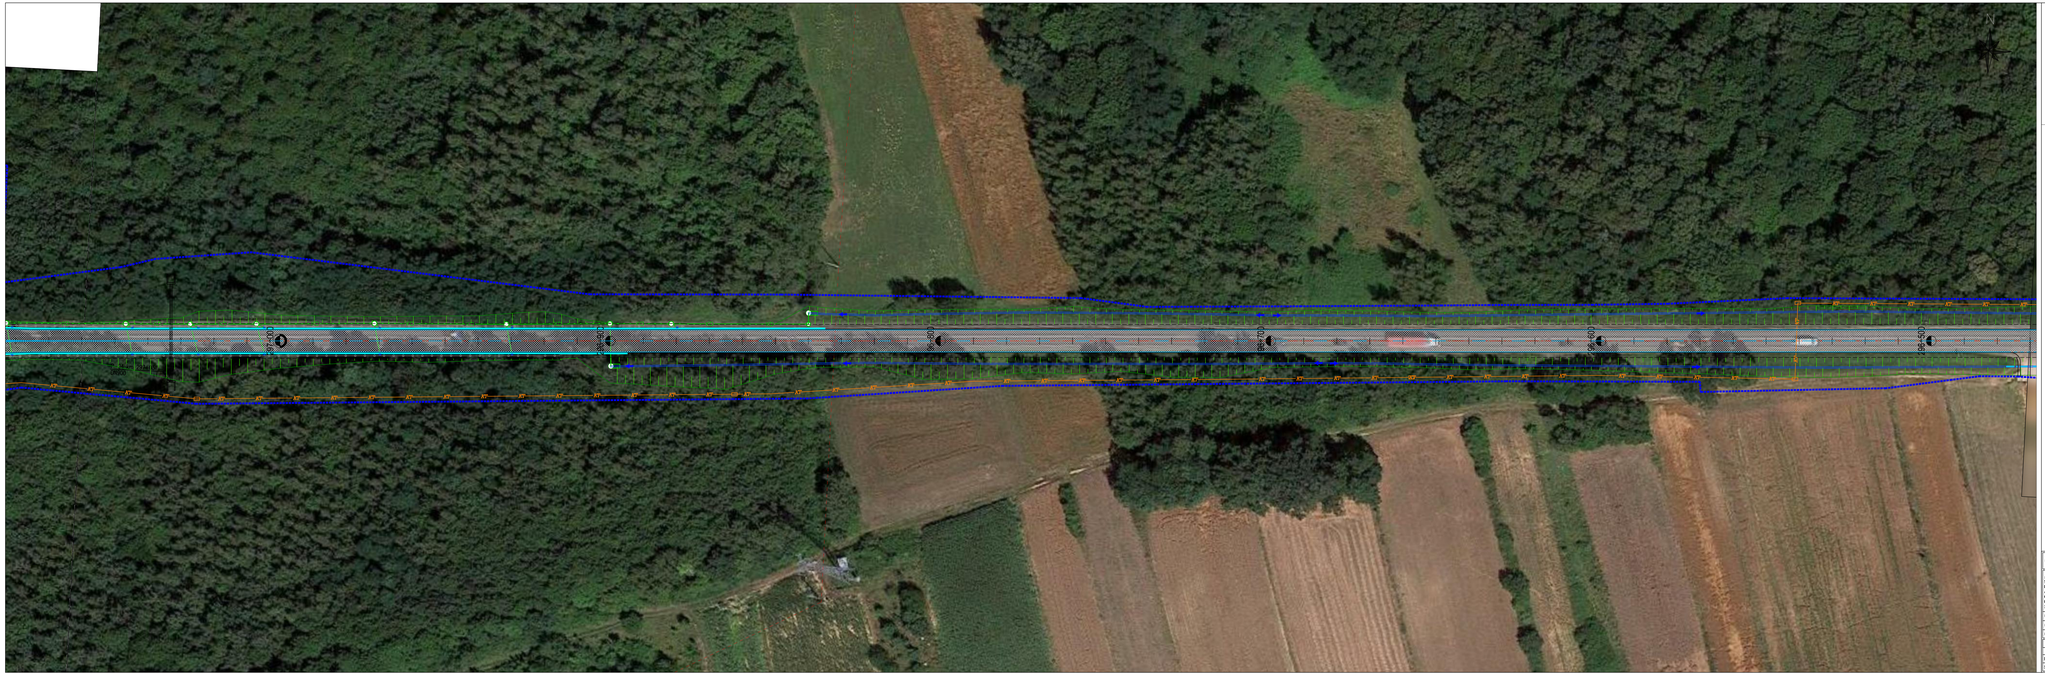
Jednostka projektowa: IVIA	IVIA S.A. www.ivia.pl biuro@ivia.pl	Siedziba Spółki: ul. Rozbarskiego 91 32-020 Wieliczka tel. +48 608 548 600	Oddział Czechowice: ul. Kaszowicza 48 43-502 Czechowice-Dziedzice tel./fax +48 33 822 46 67	Nr umowy: I/168/ZI/I-1/2019

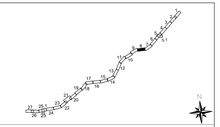
Inwestor: **Skarb Państwa - Generalny Dyrektor Dróg Krajowych i Autostrad Oddział w Krakowie Ul. Mogilska 25 31-542 Kraków** GDDKiA	Zamierzenie budowlane:	„Rozbudowa drogi krajowej nr 79 na odcinku gr. woj. świętokrzyskiego - Kraków" **Część4: I: „Rozbudowa drogi krajowej nr 79 na odcinku gr. woj. świętokrzyskiego - Kraków (odc. od km ok. 292+493 do km ok. 308+124)"**
	Przedmiot opracowania:	**TOM B.2 CZĘŚĆ TECHNICZNA - DROGOWA**
Rodz. oprac.: KP Branża: drogowa Data: 14.04.2020	Nazwa rysunku: Zbiorczy plan sytuacyjny - wariant 1 ARKUSZ NR 5.1 OD KM 294+860 DO KM 295+010 Skala: 1:500 Nr rewizji: 00	Nr rys.: D1.5.1

Funkcja:	Tytuł, imię i nazwisko	Nr uprawnień, specjalność	Data	Podpis
BRANŻA DROGOWA				
Projektant:	inż. Krzysztof PACH	SLK/0171/POOD/06, drogowa	14.04.2020	
Sprawdzający:	mgr inż. Michał DURAJ	SLK/5369/POOD/14, drogowa	14.04.2020	


DK4+600
DK4+700
DK4+800
DK4+900
DK5+000
DK5+100
DK5+200
DK5+300
DK5+400
DK5+500
DK5+600
DK5+700
DK5+800
DK5+900
DK6+000
DK6+100
DK6+200
DK6+300
DK6+400
DK6+500
DK6+600
DK6+700
DK6+800
DK6+900
DK7+000
DK7+100
DK7+200
DK7+300
DK7+400
DK7+500
DK7+600
DK7+700
DK7+800
DK7+900
DK8+000
DK8+100
DK8+200
DK8+300
DK8+400
DK8+500
DK8+600

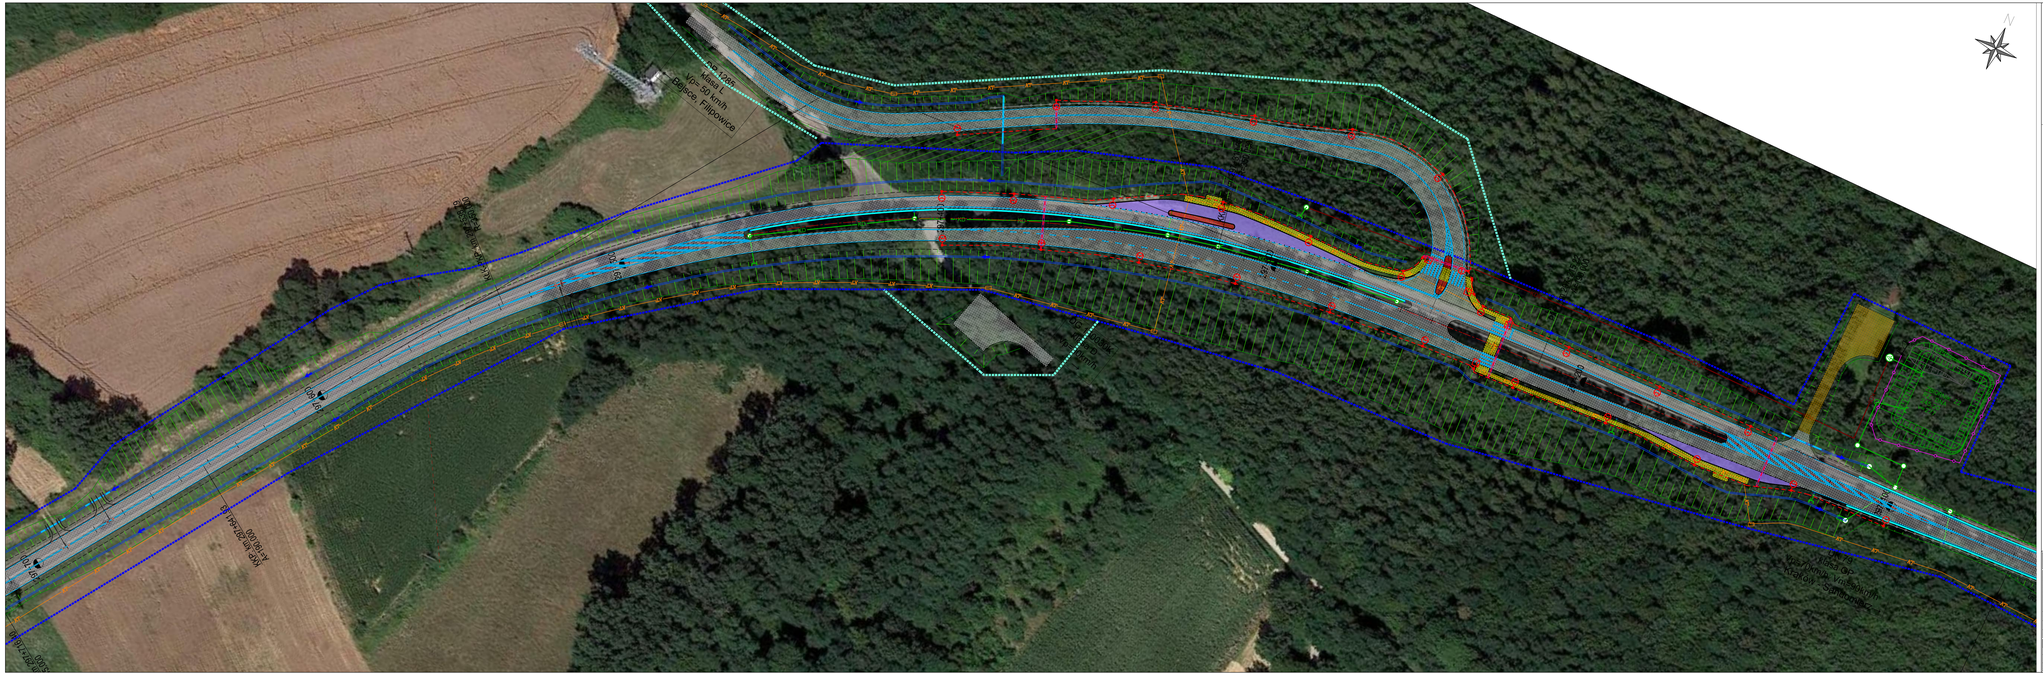

DK 79
klasa GP
Vp=70km/h, Vm=90km/h
← Kraków - Sandomierz →
DG 160005K
klasa D
Vp=30km/h
DG 160047K
klasa D
Vp=30km/h
DKE 160049
Fe 16mm
DKE 160048
Fe 16mm
DKE 160050
Fe 16mm
ŚLK 160051
Fe 16mm
ŚLK 160052
Fe 16mm
ŚLK 160053
Fe 16mm
ŚLK 160054
Fe 16mm
ŚLK 160055
Fe 16mm
ŚLK 160056
Fe 16mm
ŚLK 160057
Fe 16mm
ŚLK 160058
Fe 16mm
ŚLK 160059
Fe 16mm
ŚLK



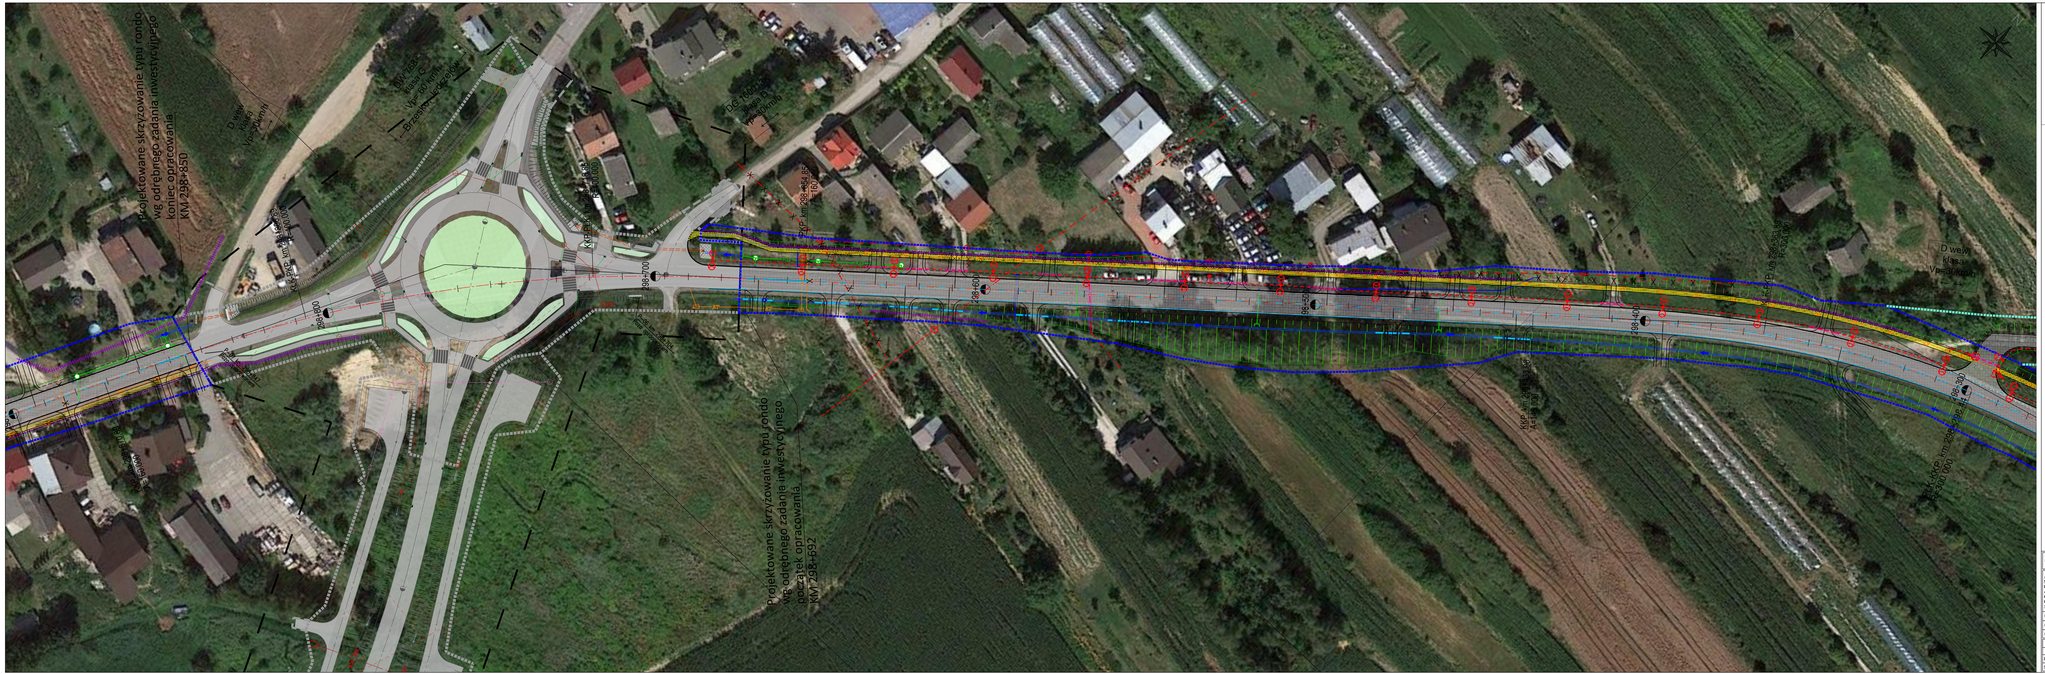


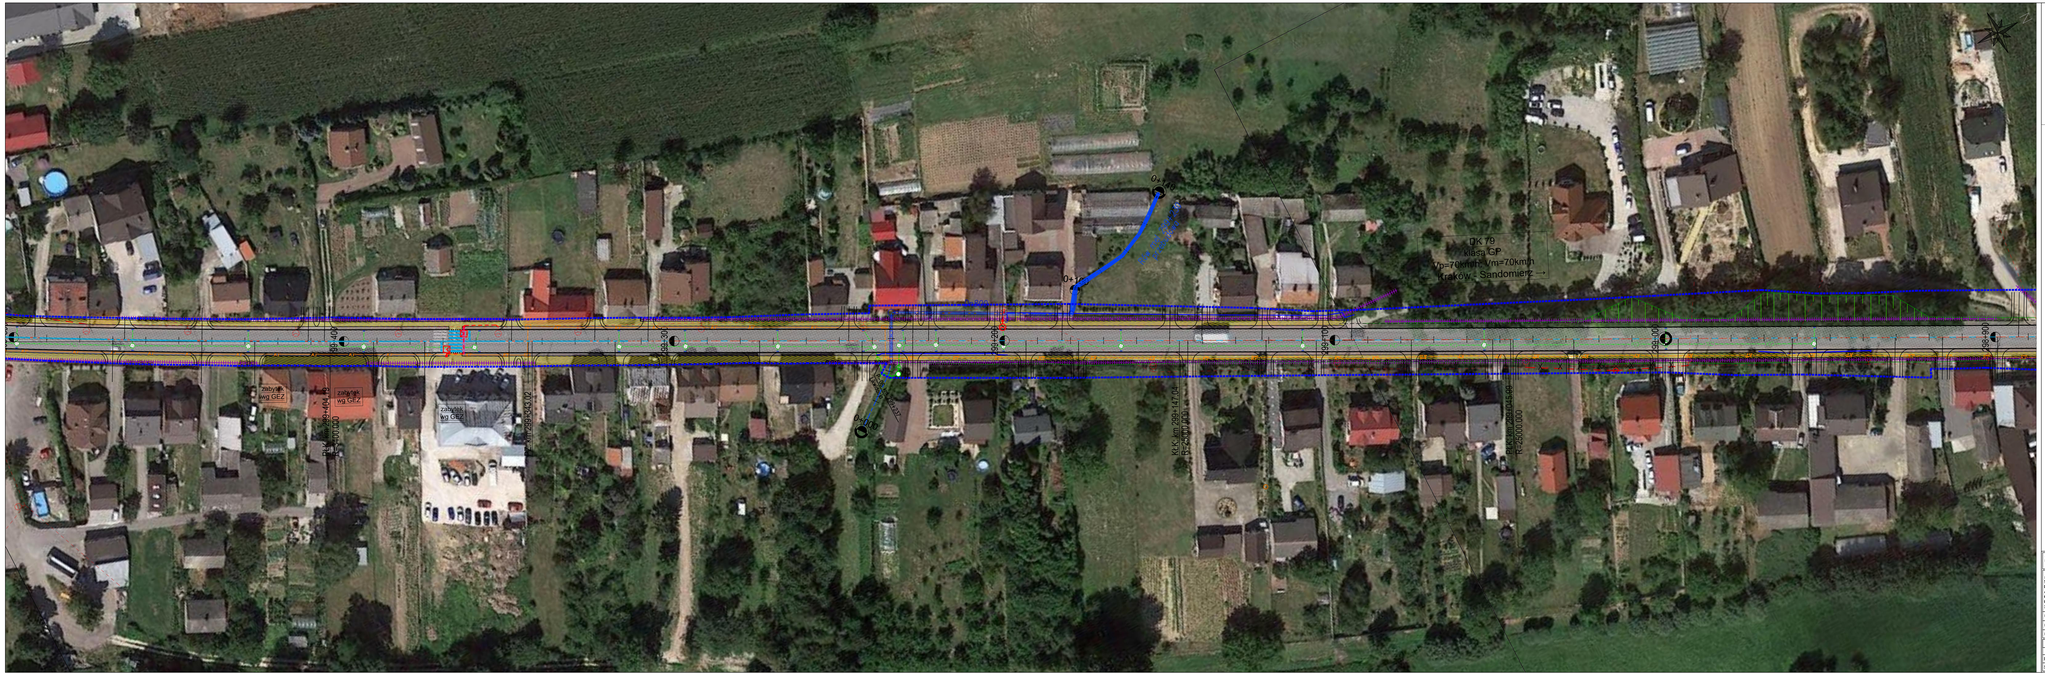
projektant/ projektowo:	WA S.A. www.wia.pl Poznań/Gniezno	ul. Rolna 43/45 60-555 Poznań tel. +48 618 647 430	ul. Pyrzycka 34 62-300 Czerkowice/Gniezno tel./fax +48 61 633 46 87	Nr umowy: 178/ZDW-13/2019
Inwestor: **Skarb Państwa - Generalny Dyrektor Dróg Krajowych i Autostrad Oddział w Krakowie ul. Wadowicka 20 30-347 Kraków**		Zamówienie numerowe:	Rozbudowa drogi krajowej nr 79 na odcinku gr. woj. świętokrzyskiego - Kraków **Część 1 - rozbudowa drogi krajowej nr 79 na odcinku gr. woj. świętokrzyskiego - Kraków (odc. od km ok. 262+483 do km ok. 268+124)**	
Skala: oprac. 1:2		Projektant: CDDKiA	**TOM III.3 CZĘŚĆ TECHNICZNA - DROGOWA**	
Branża: drogowa		Nazwa rysunku:	Zbiorczy plan sytuacyjny - wariant 1 ARKUSZ NR 8 OD KM 256+412 DO KM 257+077	Nr rys.: D1.8
Data: 14.04.2020		Data: 1:500	Nr rewizji: 00	

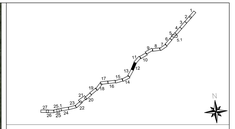
Funkcja	Tytuł, imię i nazwisko	Nr uprawnień, specjalność	Data	Podpis
BRANŻA DROGOWA				
Projektant:	inż. Krzysztof PACH	SLK/0117/POOD/06, drogowa	14.04.2020	
Sprawdzający:	mgr inż. Michał DURAJ	SLK/0369/POOD/14, drogowa	14.04.2020	


Trasa Górna
Vmax = 50 km/h
Bielsko - Piłkowice
ZJAZD
ZJAZD
ZJAZD


DK 79
klasa GP
Vp=70km/h, Vmin=50km/h
Kraków - Sandomierz
DK 79
klasa GP
Vp=70km/h, Vmin=50km/h
Kraków - Sandomierz
PK km 257+98,41
PK km 258+03,61
PK km 257+97,48
PK km 258+03,61
PK km 257+97,48
PK km 257+93,61
PK km 257+93,61
PK km 257+93,61

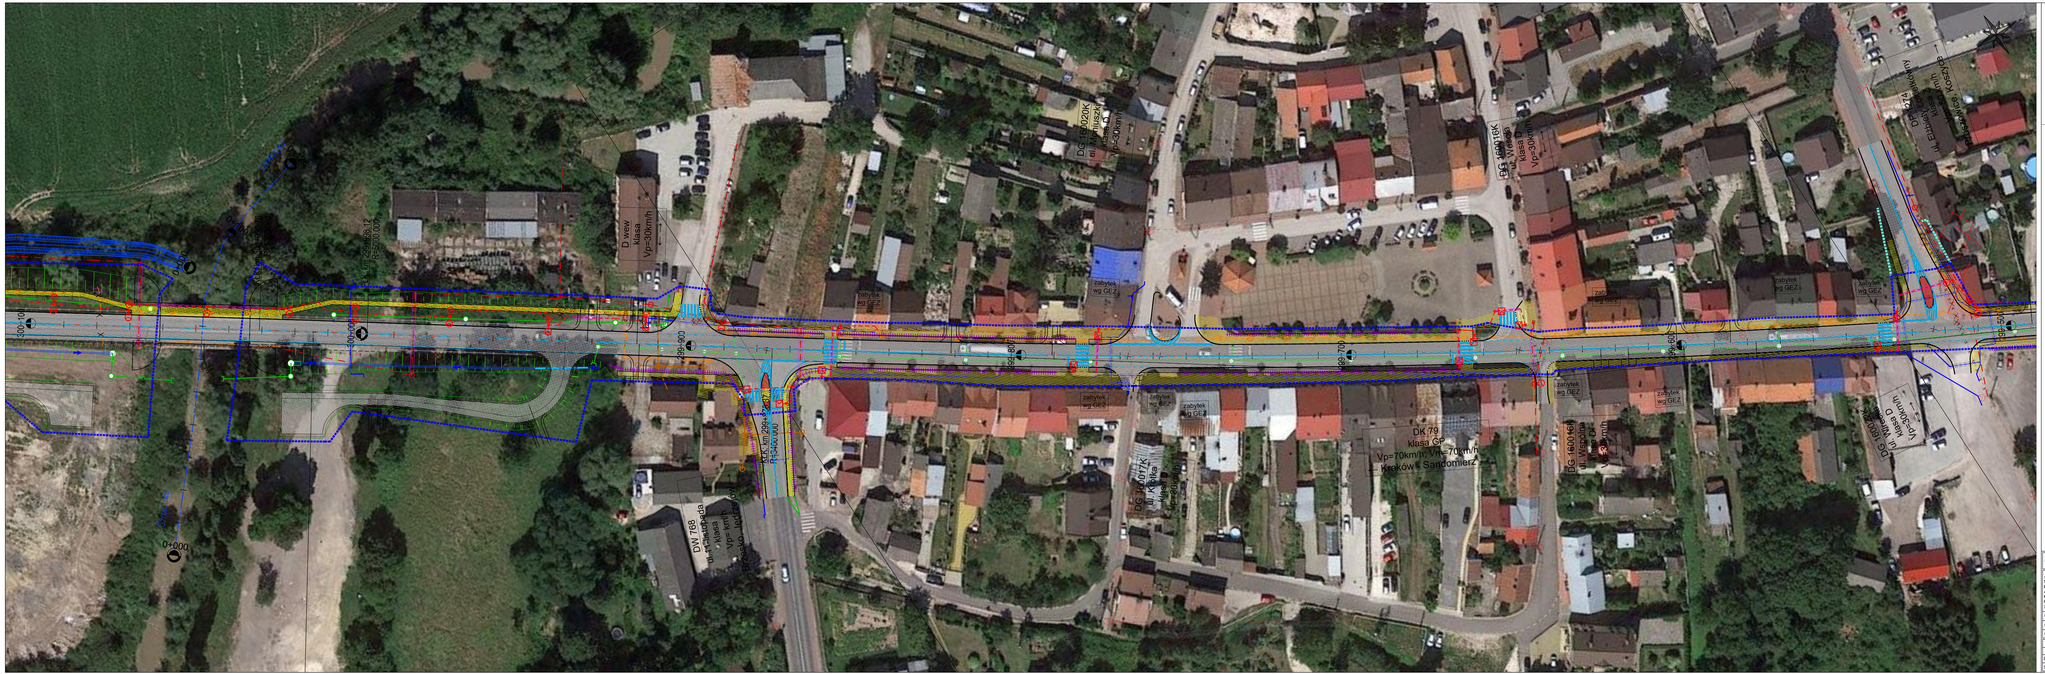

Projektowane skrzyżowanie typu rondo
wg odrębnego zadania inwestycyjnego
koniec opracowania
KM 298+950
Projektowane skrzyżowanie typu rondo
wg odrębnego zadania inwestycyjnego
początek opracowania
KM 298+692
D wjaz
Wysoka
D wjaz
Kra
D wjaz
Kra
D wjaz
Kra

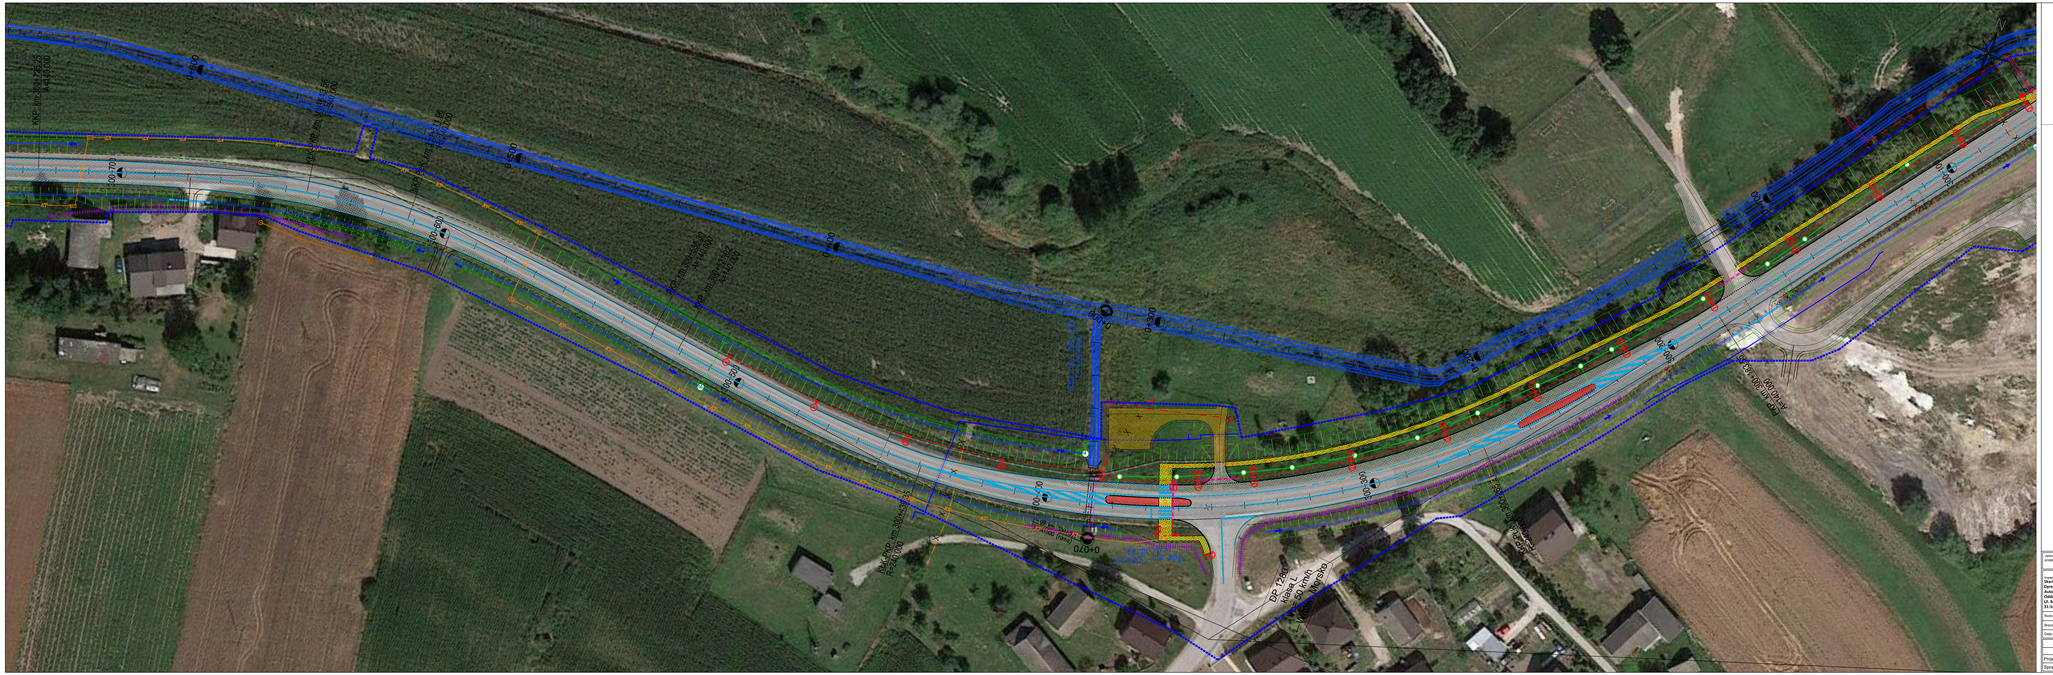


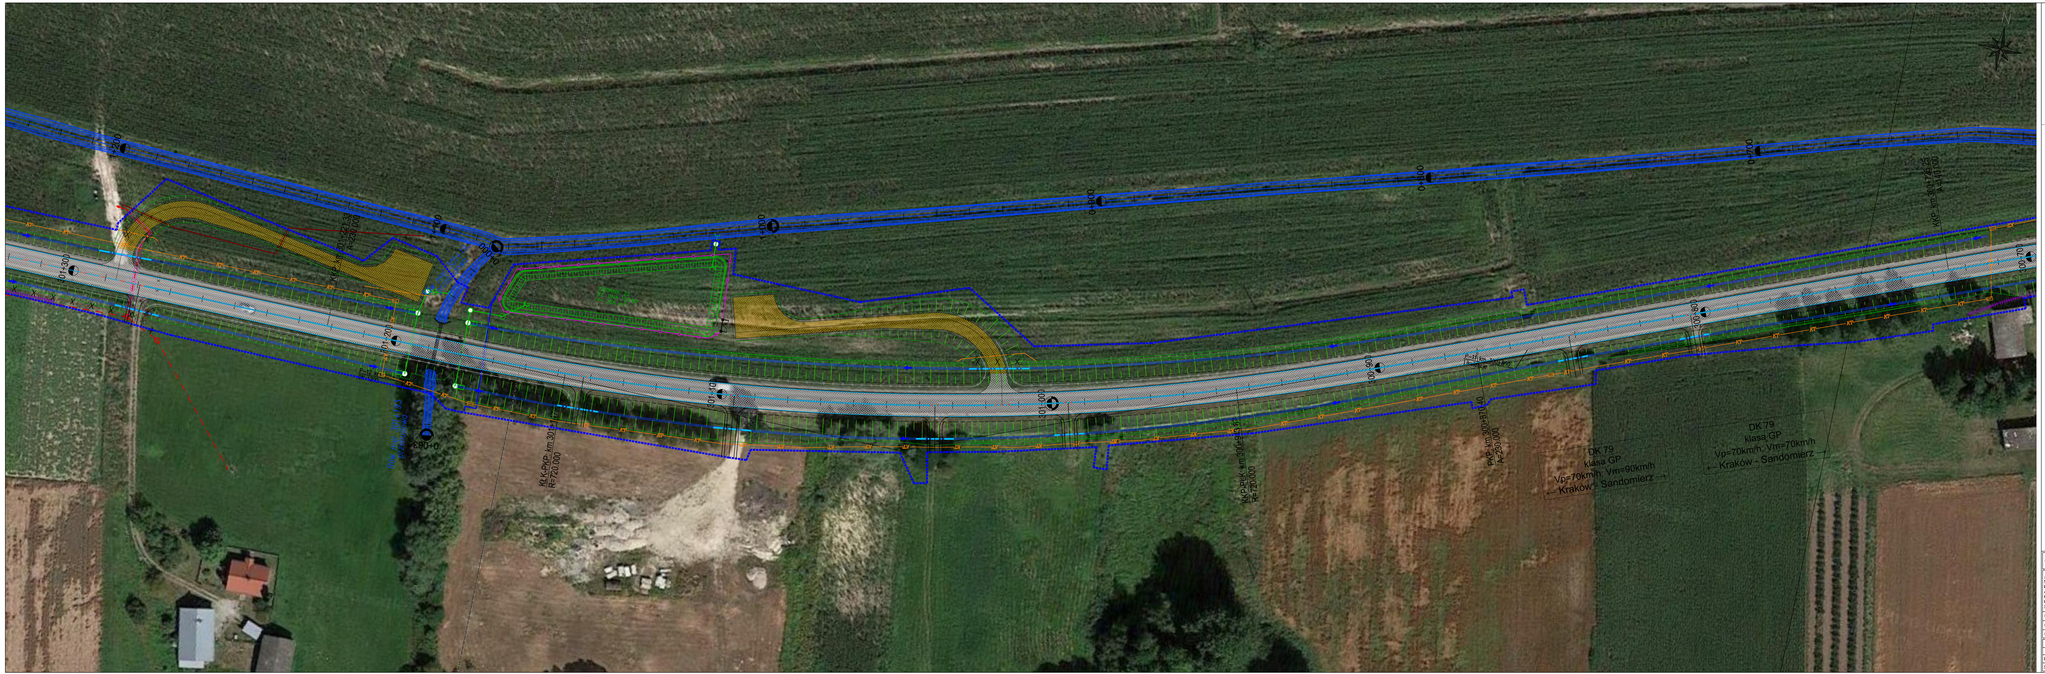


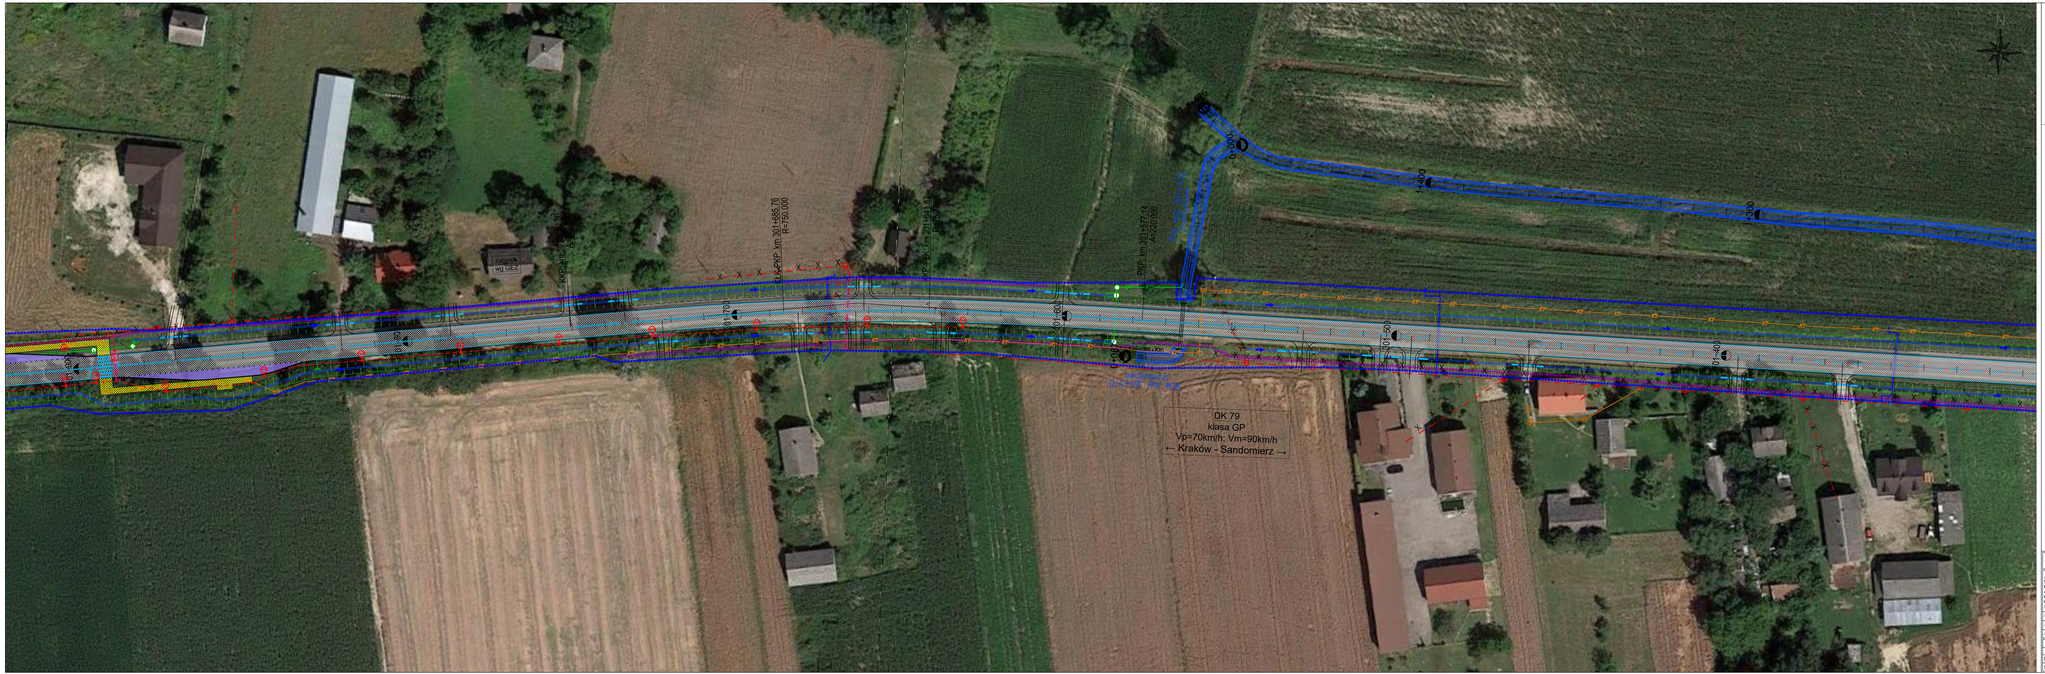
projektant:	WIA	WIA S.A. www.wia.pl Poznań/Kraków	ul. Rolna 43/45 61-441 Poznań tel. +48 61 833 46 00	ul. Pod Lasem 61 30-665 Kraków tel. +48 12 633 46 47	nr umowy: 178/ZDW-1/2019
zamawiający: Skarb Państwa - Generalny Dyrektor Dróg Krajowych i Autostrad Oddział w Krakowie ul. Wadowicka 23 30-347 Kraków		Zamawiający kontraktowy: GDDKiA		Nazwa kontraktu: Rozbudowa drogi krajowej nr 79 na odcinku gr. woj. świętokrzyskiego - Kraków Część 2 - Rozbudowa drogi krajowej nr 79 na odcinku gr. woj. świętokrzyskiego - Kraków (odc. od km ok. 282+483 do km ok. 300+124)*	
		Projektant kontraktowy:		TOM III.3 CZĘŚĆ TECHNICZNA - DROGOWA	
Rodz. opinii:	KP	Nazwa branży:	Docelowy plan sytuacyjny - wariant 1		Nr rys.:
Branża:	drogowa		ARKUSZ NR 12 OD KM 299+692 DO KM 299+497		D1.12
Data:	14.04.2020	Skala:	1:500	Nr revizji:	00

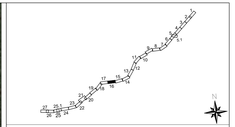
Funkcja	Tytuł, imię i nazwisko	Nr uprawnień, specjalność	Data	Podpis
BRANŻA DROGOWA				
Projektant:	inż. Krzysztof PACH	SLK/0119/POOD/06, drogowa	14.04.2020	
Sprawdzający:	mgr inż. Michał DURAJ	SLK/3639/POOD/14, drogowa	14.04.2020	


DK 79
klasa GP
Vp=70km/h
Vr=70km/h
Kęs-Kowale-Sandomierz
DG 600+68
ul. Wspólna
klasa D
Vp=50km/h


KDP 1003 w km 0+000
KDP 1003 w km 0+000
KDP 1003 w km 0+000

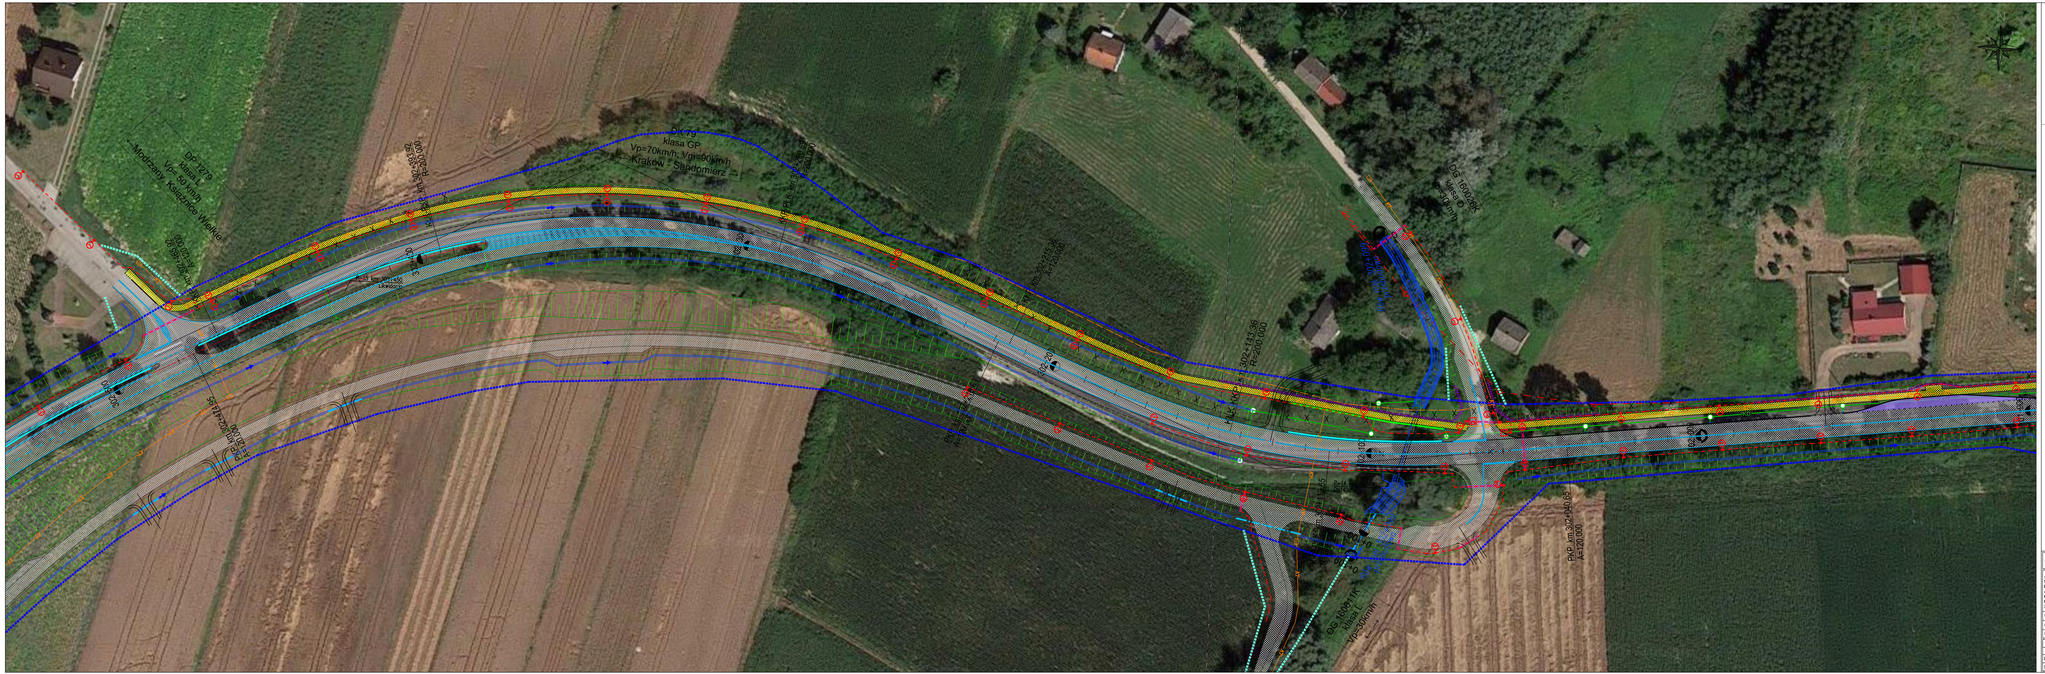

DK 79
klasa GP
Vg=70km/h, Vm=90km/h
Kraków – Sandomierz →
DK 79
klasa GP
Vg=70km/h, Vm=70km/h
← Kraków – Sandomierz
KK-PKP km 30+815
R=7 200,000
KK-PKP km 30+815
R=7 200,000
KK-PKP km 30+815
R=7 200,000
KK-PKP km 30+815
R=7 200,000
0+000
0+100
0+200
0+300
0+400
0+500
0+600
0+700
0+800
0+900
1+000
1+100
1+200
1+300
1+400
1+500
1+600
1+700
1+800
1+900
2+000
2+100
2+200
2+300
2+400
2+500
2+600
2+700
2+800
2+900
3+000
3+100
3+200
3+300
3+400
3+500
3+600
3+700
3+800
3+900





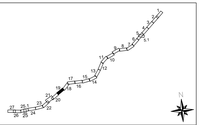
projektant: WIA	WIA S.A. www.wia.pl Poznań/Wrocław	ul. Bukowska 22/24 61-067 Poznań tel. +48 618 646 400	ul. Pod Lipami 81 53-422 Czernica/Wrocław tel. +48 22 822 46 87	Nr umowy: 1196/DI/13919
Zamawiający: Skarb Państwa - Generalny Dyrektor Dróg Krajowych i Autostrad Oddział w Krakowie ul. Wadowicka 23 30-347 Kraków	GDDKiA	Zamierzenie budowlane:	Rozbudowa drogi krajowej nr 79 na odcinku gr. woj. świętokrzyskiego - Kraków Część I - rozbudowa drogi krajowej nr 79 na odcinku gr. woj. świętokrzyskiego - Kraków (odc. od km ok. 282+483 do km ok. 309+124)*	
Skala: opis.	1:2	Przedmiot opracowania:	TOM III.3 CZĘŚĆ TECHNICZNA - DROGOWA	
Branża:	drogowa	Nazwa rysunku:	Zbiorczy plan sytuacyjny - wariant 1	Nr rys. D1.16
Data:	14.04.2020	Data:	1300	Nr revizji: 00
			AKWIUZ NR 16 OD KM 301+312 DO KM 301+917	

Funkcja	Tytuł, imię i nazwisko	Nr uprawnień, specjalność	Data	Podpis
BRANŻA DROGOWA				
Projektant:	inż. Krzysztof PACH	SLX/0117/POOD/06, drogowa	14.04.2020	
Sprawdzający:	mgr inż. Michał DURAJ	SLX/3059/POOD/14, drogowa	14.04.2020	

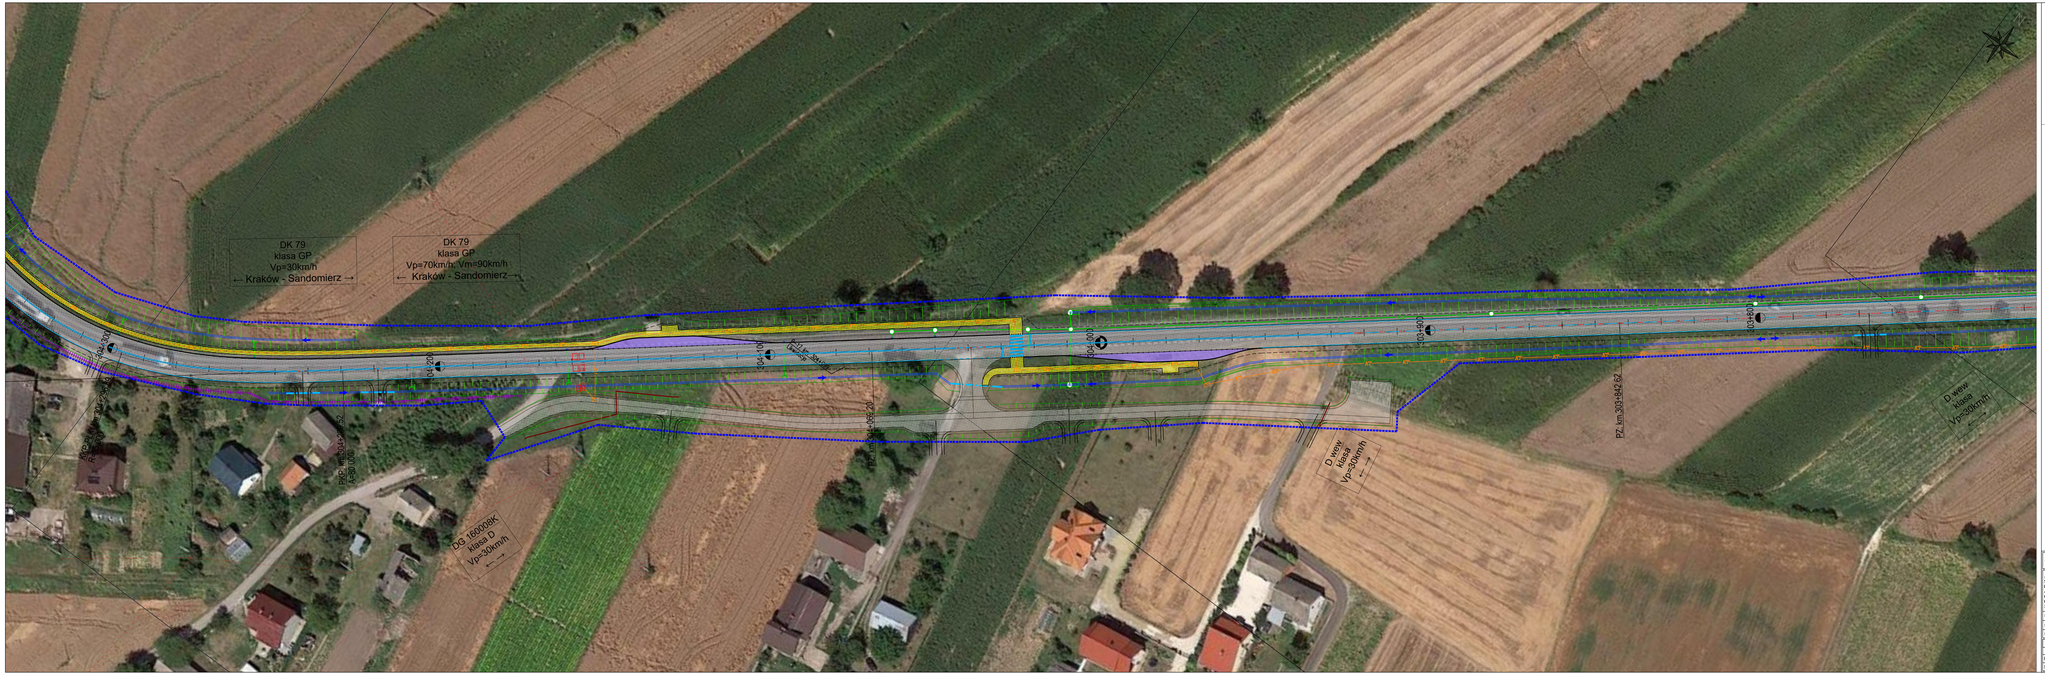

DP 1079
klasa L
Vp= 50km/h
Modrzewie - Księżnice Wielkie
Dz. 1620/2
Dz. 1620/3
Dz.

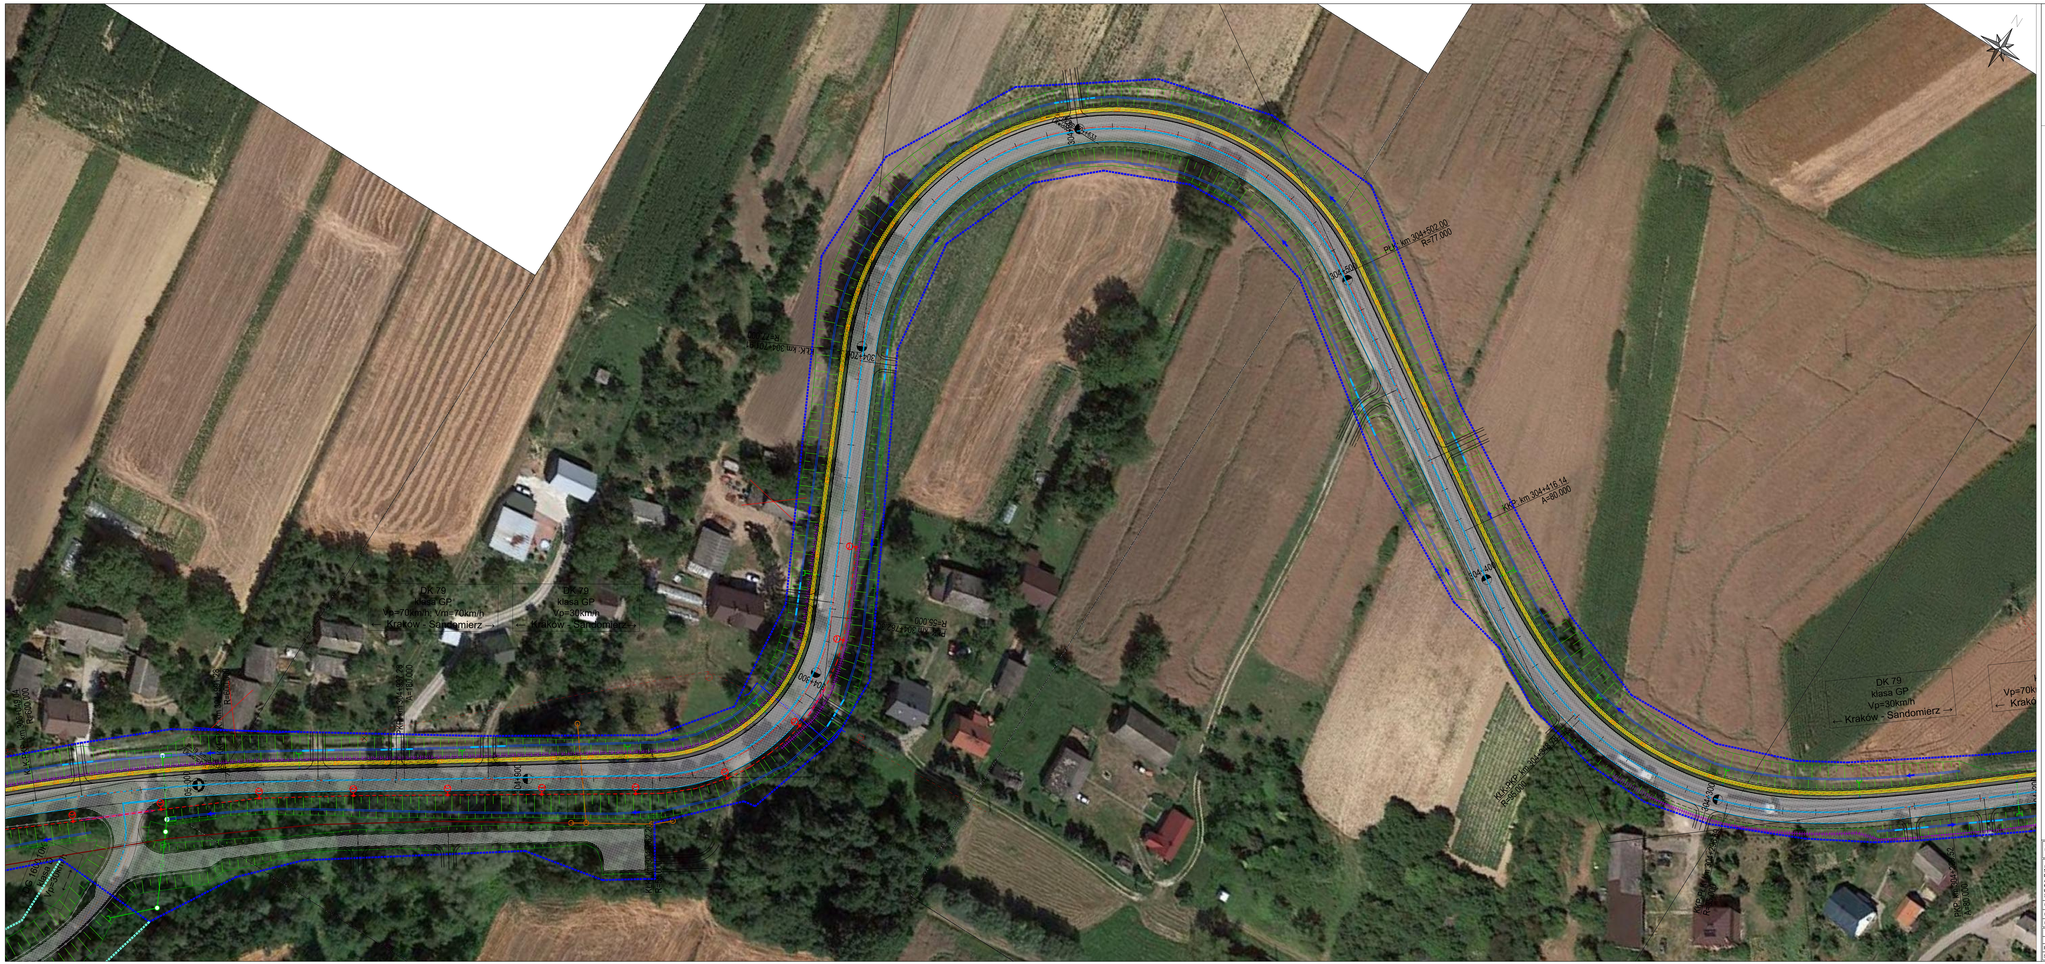

DG 160893K
klasa D
Vp=40km/h
DG 160894K
klasa D
Vp=40km/h
DK 79
klasa GP
Vp=70km/h; Vm=90km/h
Kraków - Sandomierz
KKP km 392+086,50
R=4 000
KKP km 392+086,50
R=4 000
KKP km 392+086,50
R=4 000

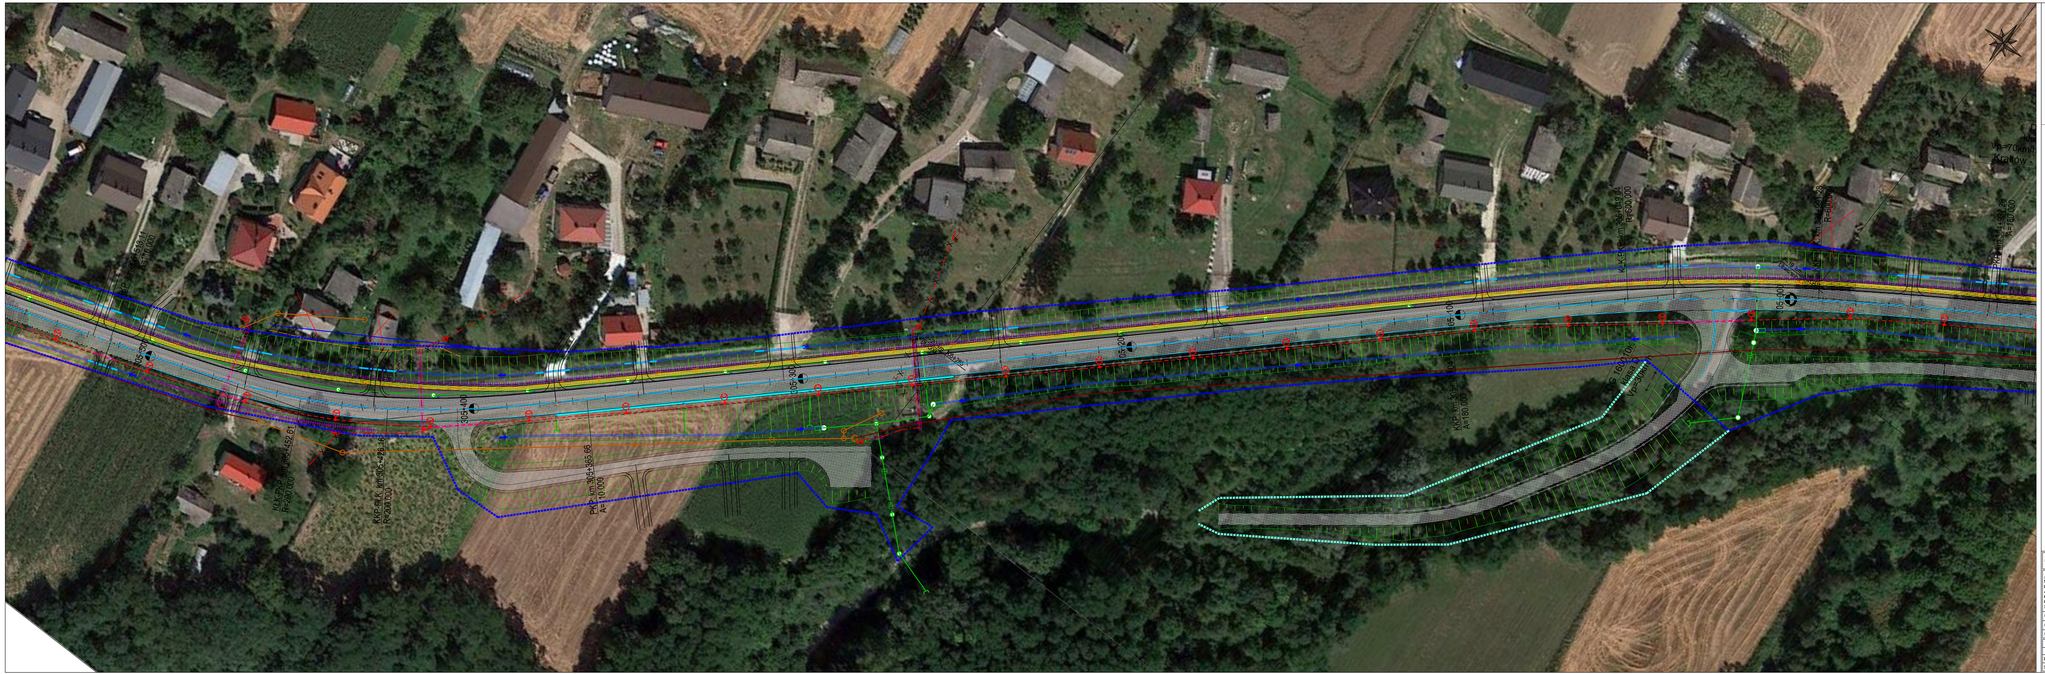


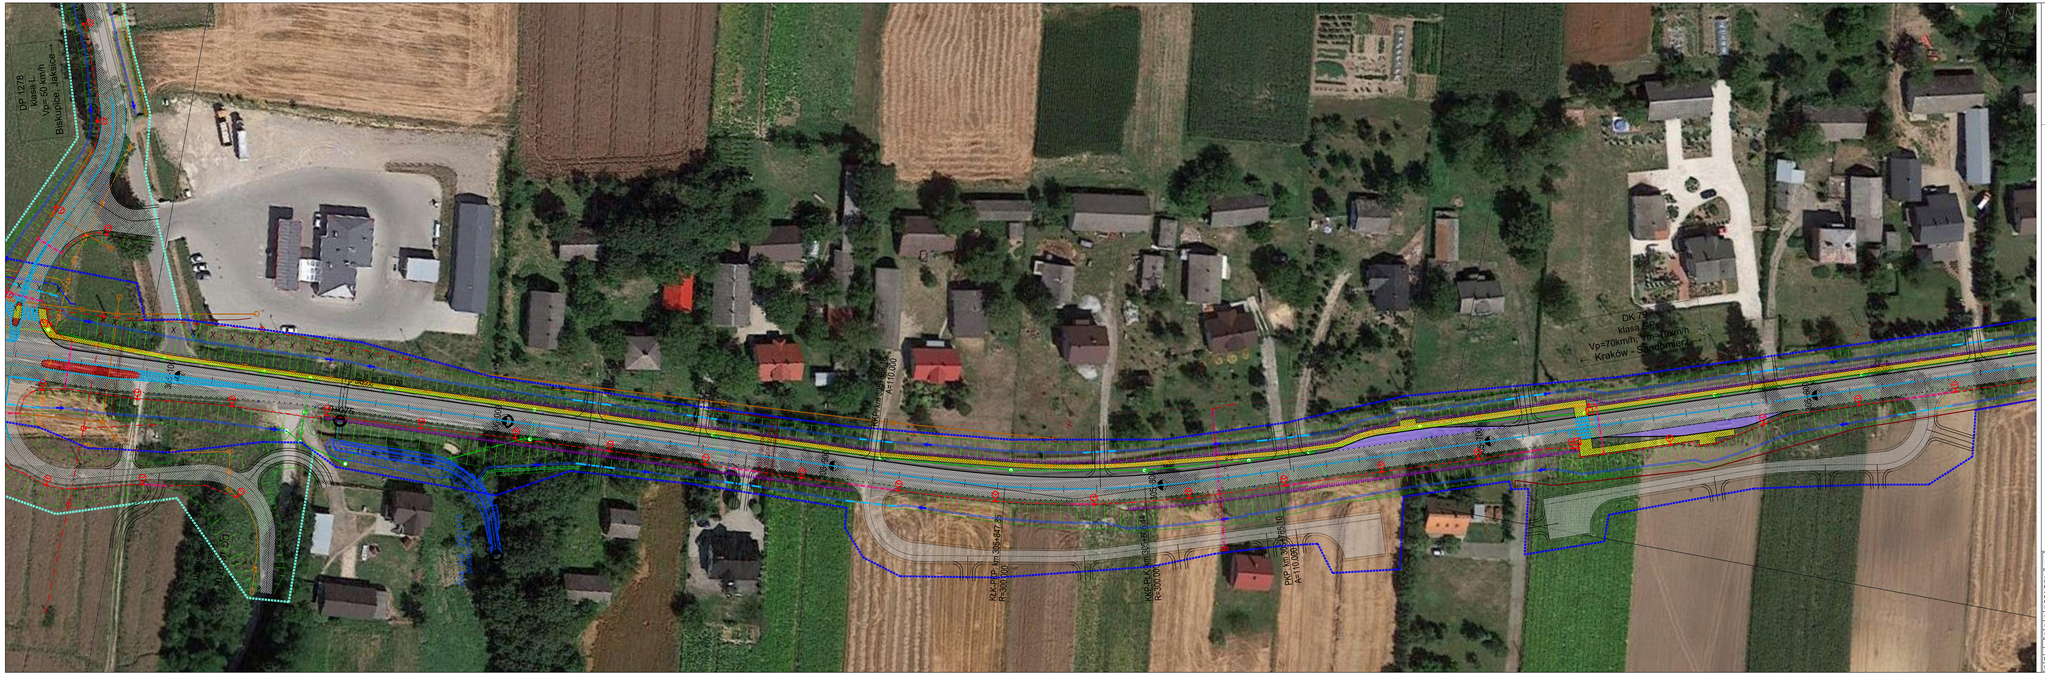


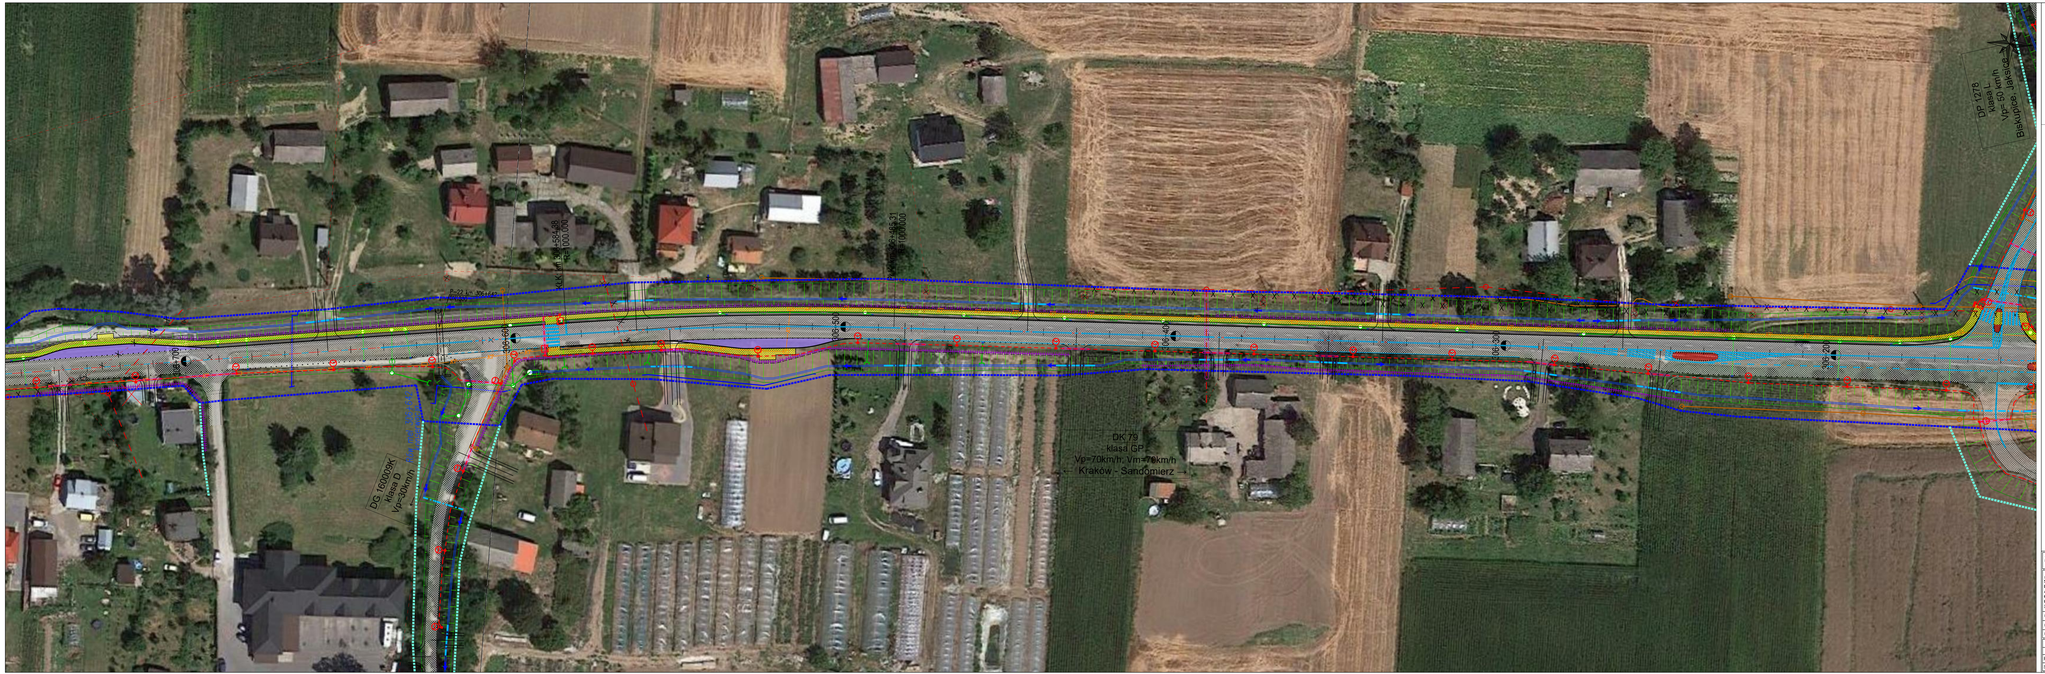
projektant: projektowa:	WIA	WIA S.A. www.wia.pl Poznań/Wrocław	ul. Rolna 43/45 61-895 Poznań tel. +48 61 646 64 00	ul. Pułaskiego 81 42-202 Częstochowa tel. +48 34 322 46 47	Nr umowy: 178/ZDW/13019
Inwestor: **Skarb Państwa - Generalny Dyrektor Dróg Krajowych i Autostrad Oddział w Krakowie ul. Mogilska 25 31-542 Kraków**		Zamówienie numerowane:	Rozbudowa drogi krajowej nr 79 na odcinku gr. woj. łaskarzewskiego - Kraków **Część 2 - Rozbudowa drogi krajowej nr 79 na odcinku gr. woj. świętokrzyskiego - Kraków (odc. od km ok. 292+483 do km ok. 309+124)***		
Nadz. upraw.: KP Branża: drogowa Data: 14.04.2020	CDDKiA	Nazwa rysunku:	TOM III.3 CZĘŚĆ TECHNICZNA - DROGOWA		
		Przedmiot opracowania:	Zbiorczy plan sytuacyjny - wariant 1 ARKUSZ NR 19 OD KM 303+127 DO KM 303+732		Nr rys.: D1.19
		Data:	1300	Nr revid.: 00	
Funkcja		Tytuł, imię i nazwisko		Nr uprawnień, specjalność	Data / Podpis
BRANŻA DROGOWA					
Projektant:		inż. Krzysztof PACH		SLA/0317/POOD/06, drogowa	14.04.2020
Sprawdzający:		mgr inż. Michał DURAJ		SLA/3059/POOD/14, drogowa	14.04.2020

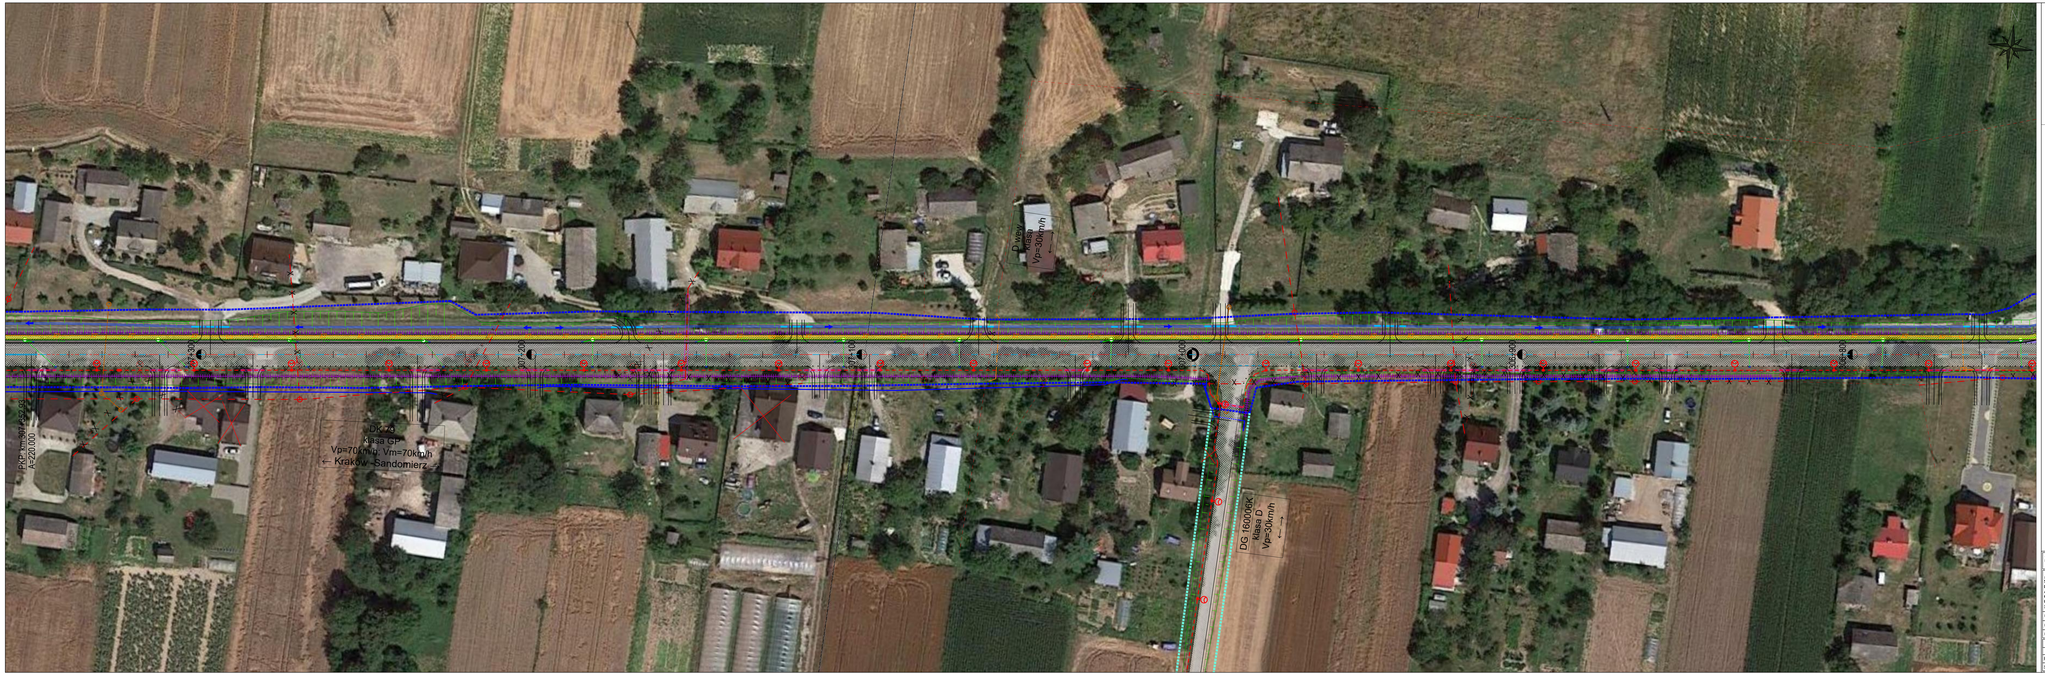

DK 79
klasa GP
Vp=30km/h
← Kraków - Sandomierz →
DK 79
klasa GP
Vp=70km/h Vm=90km/h
← Kraków - Sandomierz →
KR-2
KR-1
KR-3
KR-4
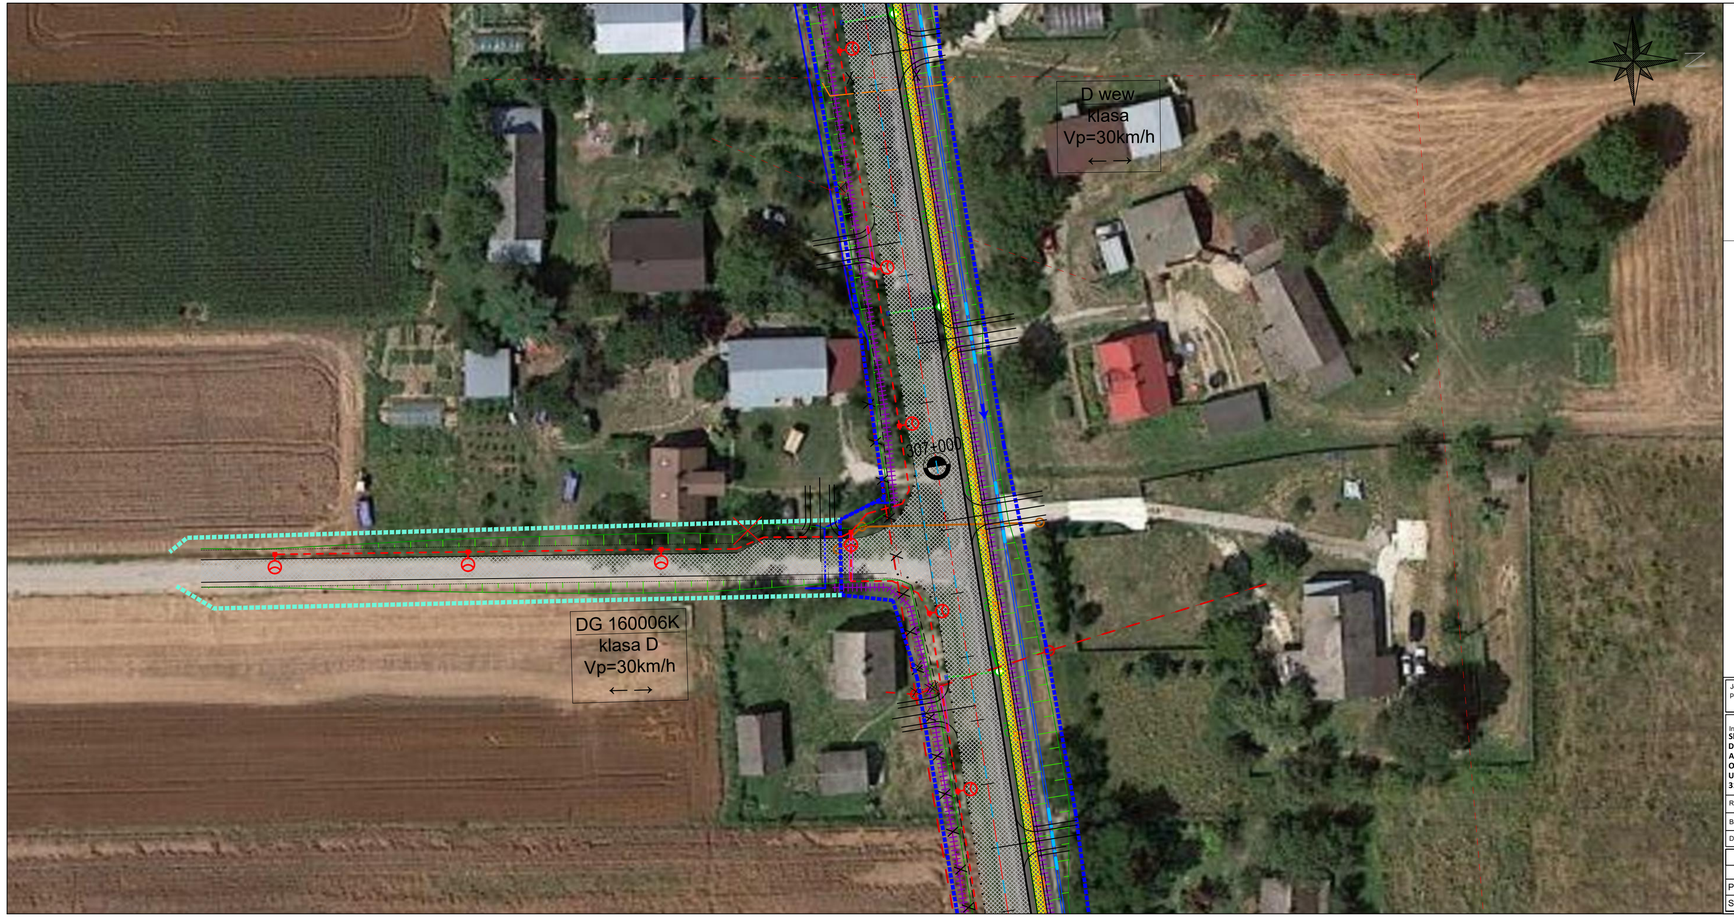

DK 79
klasa GP
Vp=70km/h Vm=70km/h
← Kraków - Sandomierz →
DK 79
klasa GP
Vp=30km/h
← Kraków - Sandomierz →
DK 79
klasa GP
Vp=50km/h
← Kraków - Sandomierz →
PKK km 304+502.00
R=917.000
PKK km 304+416.14
A=60.000

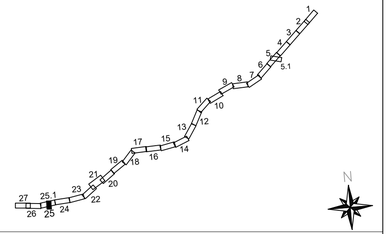

KR-2 km 0+000
R=30.000
KR-1 km 0+000
R=30.000
KR-3 km 0+000
R=30.000
KR-4 km 0+000
R=30.000
KR-5 km 0+000
R=30.000
KR-6 km 0+000
R=30.000
KR-7 km 0+000
R=30.000
KR-8 km 0+000
R=30.000
KR-9 km 0+000
R=30.000
KR-10 km 0+000
R=30.000
KR-11 km 0+000
R=30.000
KR-12 km 0+000
R=30.000


DP 1978
Vp=50 km/h
Vp= 50 km/h
Biskupice Jaksice
DK 75
klasa GP
Vp=70km/h
Vp=70km/h
← Kraków
Sandomierz →
Biskupice Jaksickie
Biskupice Jaksickie
Biskupice Jaksickie


DP 1278
Długa L
Vpr=50 km/h
Biskupice - Janowice
DK 79
klasa GP
Vp=70km/h, Vm=70km/h
Kraków - Sandomierz
DG 1606036K
klasa D
Vp=50km/h
Most nr 1606000
Most nr 1606000
Rzut nr 2041147
Rzut nr 2041147
0+560
0+580
0+600
0+620
0+640
0+660
0+680
0+700
0+720
0+740
0+760
0+780
0+800
0+820
0+840
0+860
0+880
0+900
0+920
0+940
0+960
0+980
1+000
1+020
1+040
1+060
1+080
1+100
1+120
1+140
1+160
1+180
1+200
1+220
1+240
1+260
1+280
1+300
1+320
1+340


DG 16+200 do DK
klasa GP
Vp=70km/h Vm=70km/h
← Kraków - Sandomierz
DG 16+200 do DK
klasa D
Vp=30km/h
←
DG 16+200 do DK
klasa D
Vp=30km/h
→
DK 16+200 do DG
klasa GP
Vp=70km/h Vm=70km/h
Kraków - Sandomierz →
DK 16+200 do DG
klasa D
Vp=30km/h
→
DK 16+200 do DG
klasa D
Vp=30km/h
←
DK 16+200 do DG
klasa D
Vp=30km/h
←
DK 16+200 do DG
klasa D
Vp=30km/h
→

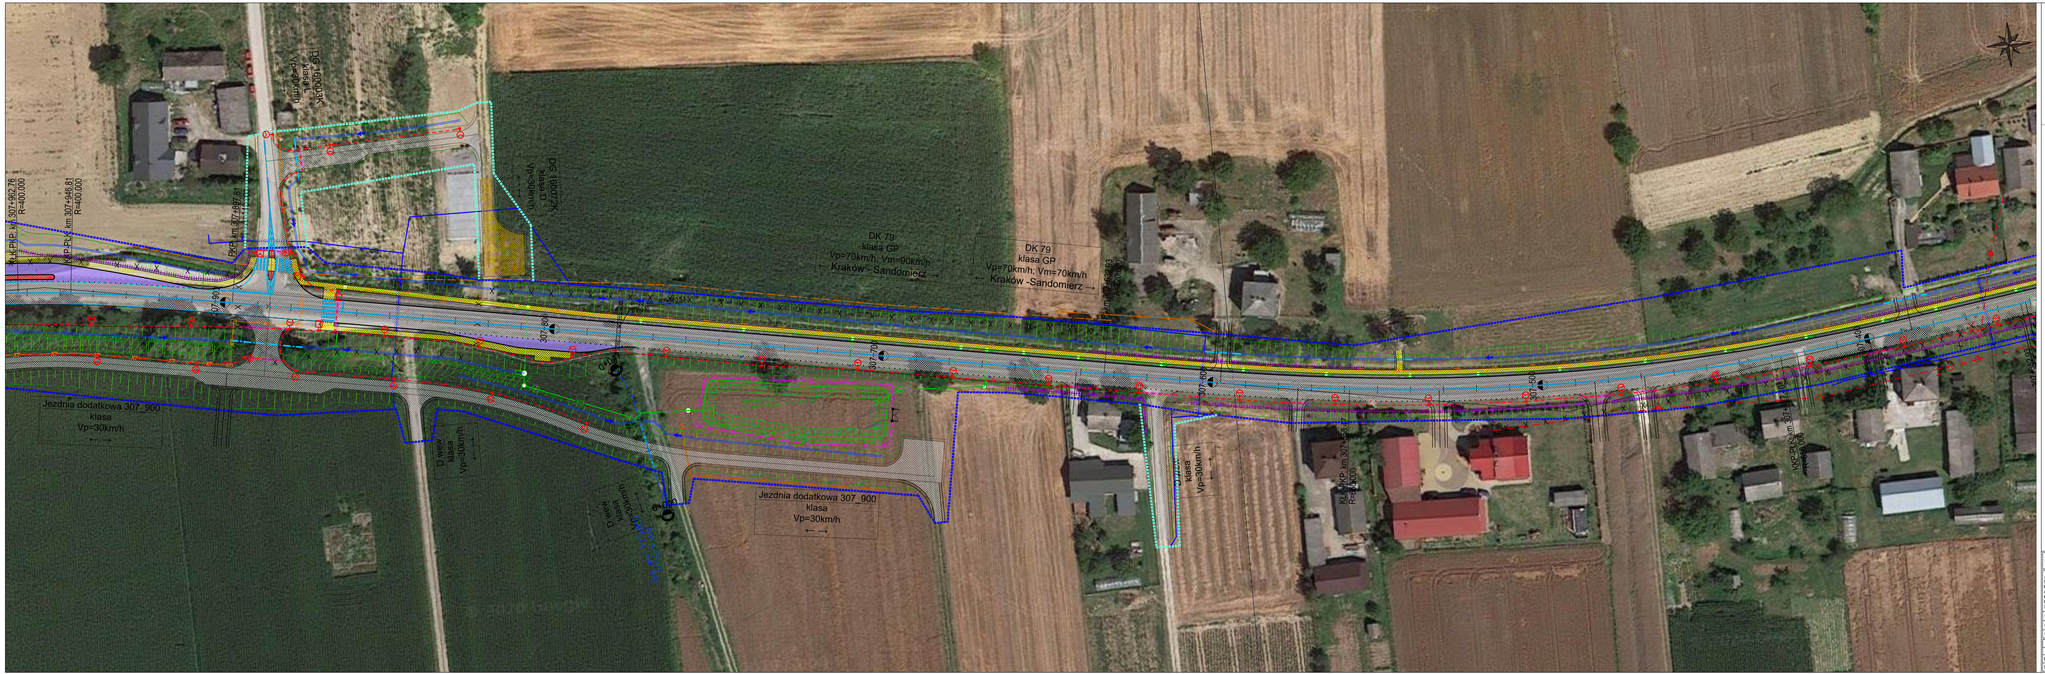


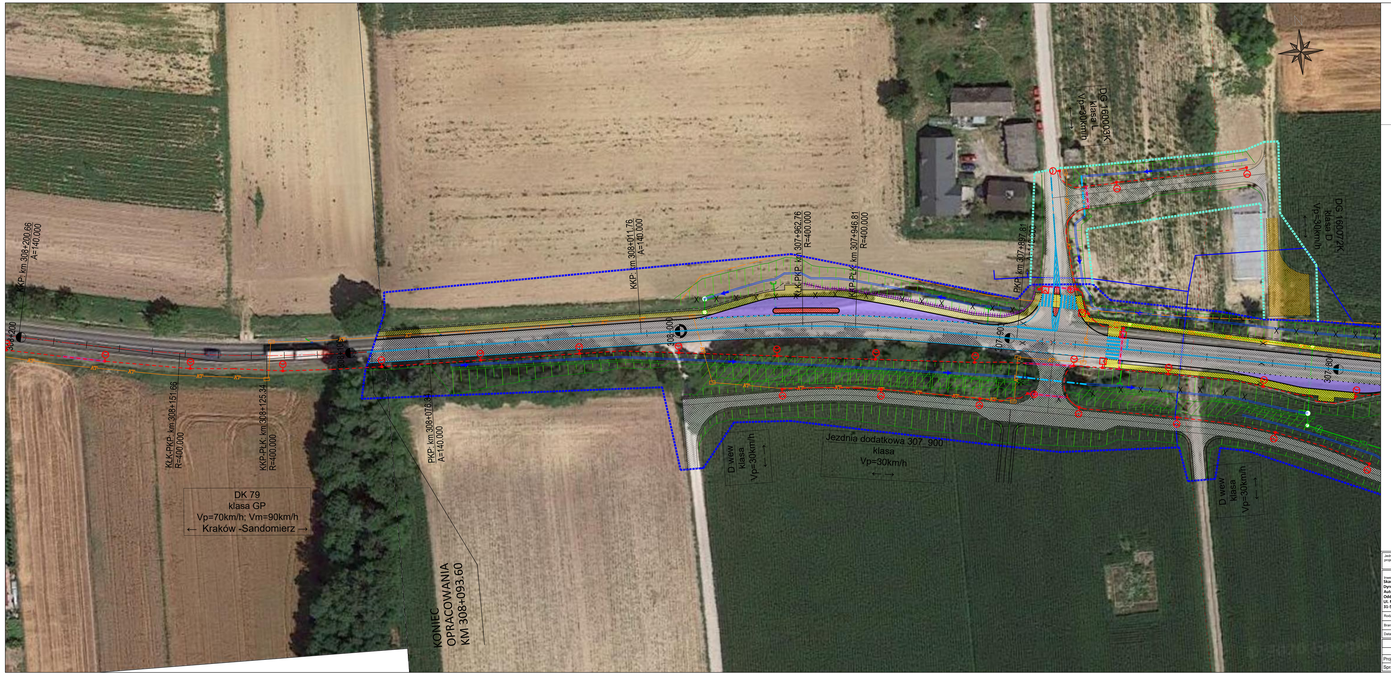


Jednostka projektowa: IVIA	IVIA S.A. www.ivia.pl biuro@ivia.pl	Siedziba Spółki: ul. Roździeńskiego 91 40-203 Katowice tel. +48 608 548 630	Oddział Czechowice: ul. Kasprowicza 46 43-502 Czechowice-Dziedzice tel./fax +48 33 822 46 67	Nr umowy: I/168/ZI/I-1/2019

Inwestor: **Skarb Państwa - Generalny Dyrektor Dróg Krajowych i Autostrad** **Oddział w Krakowie** **ul. Mogilska 25** **31-542 Kraków** GDDKiA	Zamierzenie budowlane:	„Rozbudowa drogi krajowej nr 79 na odcinku gr. woj. świętokrzyskiego - Kraków" **Część I: „Rozbudowa drogi krajowej nr 79 na odcinku gr. woj. świętokrzyskiego - Kraków (odc. od km ok. 292+493 do km ok. 308+124)"**
	Przedmiot opracowania:	**TOM B.2 CZĘŚĆ TECHNICZNA - DROGOWA**
Rodz. oprac.: KP	Nazwa rysunku:	Nr rys.:
Branża: drogowa	Zbiorczy plan sytuacyjny - wariant 1 ARKUSZ NR 25.1 OD KM 306+930 DO KM 307+070	D1.25.1
Data: 14.04.2020	Skala: 1:500	Nr rewizji: 00

Funkcja:	Tytuł, imię i nazwisko	Nr uprawnień, specjalność	Data	Podpis
BRANŻA DROGOWA				
Projektant:	inż. Krzysztof PACH	SLK/0171/POOD/06, drogowa	14.04.2020	
Sprawdzający:	mgr inż. Michał DURAJ	SLK/5369/POOD/14, drogowa	14.04.2020	


DK 79
klasa GP
Vp=70km/h; Vm=90km/h
Kraków - Sandomierz
DK 79
klasa GP
Vp=70km/h; Vm=70km/h
Kraków - Sandomierz
Jezdnia dodatkowa 307_900
klasa
Vp=30km/h
Jezdnia dodatkowa 307_900
klasa
Vp=30km/h
Jezdnia dodatkowa 307_900
klasa
Vp=30km/h
DP 1500K
klasa S
Vp=60km/h
DP 1499K
klasa S
Vp=60km/h
Łącznica 307_600
klasa
Vp=50km/h
Łącznica 307_600
klasa
Vp=50km/h
Łącznica 307_600
klasa
Vp=50


DK 79
klasa GP
Vp=70km/h; Vm=90km/h
← Kraków -Sandomierz →
KONIEC OPRACOWANIA KM 308+093.60
Jezdnia dodatkowa 307_900
klasa Vp=30km/h
Dojście klasa Vp=30km/h
KKP km 308+200.66 A=140.000
KKP km 308+011.76 A=140.000
KKP km 307+992.76 R=400.000
KKP km 307+946.81 R=400.000
PKP km 307+897.01 R=400.000
KKP km 307+883.00 A=140.000
KKP km 307+883.00
KKP km 307+883.00
KKP km 307+883.00