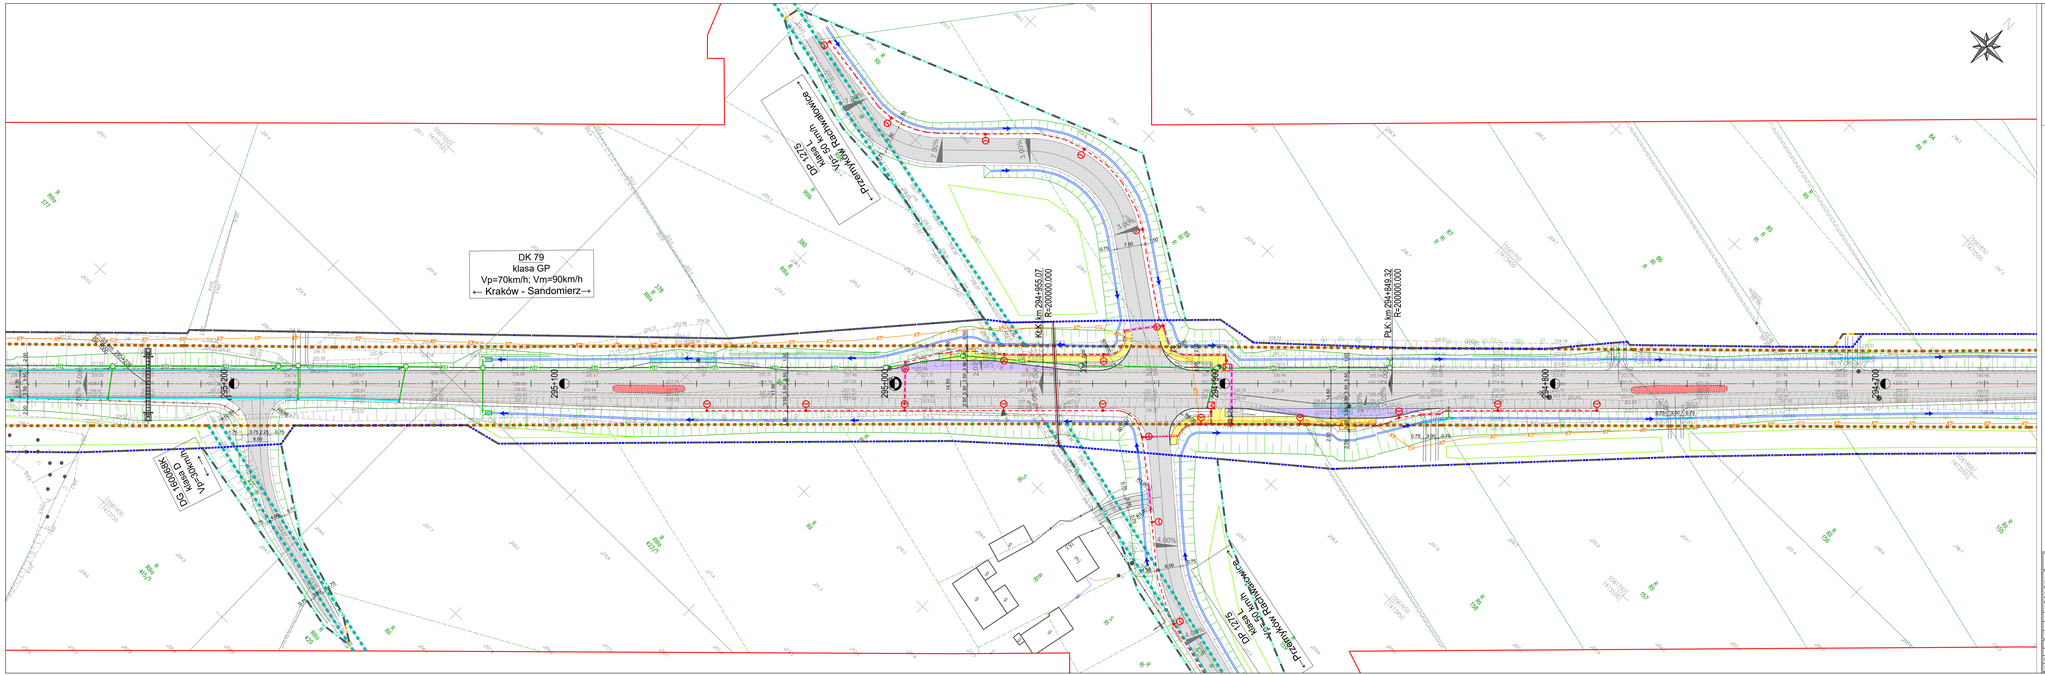


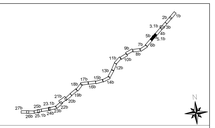

| | | | | | |
|---|---|---|---|---|---|
| Jednostka projektowa: | WIA | WIA S.A. www.wia.pl Oddział Kraków | ul. Wybrzeże Wyspiańskiego 27 30-370 Kraków tel. +48 609 545 439 | ul. Józefa Czechowicza 10 43-502 Czechowice-Dziedzice tel./fax +48 33 823 48 01 | Nr umowy: 118/ZDW-1/2019 |
| Zamawiający: **Skarb Państwa - Generalny Dyrektor Dróg Krajowych i Autostrad Oddział w Krakowie ul. Mogilska 35 31-542 Kraków** | | Zamawiana kontrolowana: | | | |
| | GDDKiA | Nazwa obiektu: | **Rozbudowa drogi krajowej nr 79 na odcinku gr. woj. świętokrzyskiego - Kraków Część I - Rozbudowa drogi krajowej nr 79 na odcinku gr. woj. świętokrzyskiego - Kraków (węz. od km ok. 292+483 do km ok. 308+134)** | | |
| | | Przedmiot opracowania: | **TOM III.3 CZĘŚĆ TECHNICZNA - DROGOWA** | | |
| Skala: oryg. A3 | | Nazwa rysunku: | **Skrzyżowanie ronda z drogą powiatową - wariant 3** | | Nr rys.: |
| Branża: | drogowa | | ANKIUZ NR 5b CIO KM 294+657 DO KM 295+262 | | D1.5b |
| Data: | 05.03.2021 | Skala: | 1:500 | Nr rewizji: | 00 |

| Funkcja | Tytuł, imię i nazwisko | Nr uprawnień, specjalność | Data | Podpis |
|---|---|---|---|---|
| | **BRANŻA DROGOWA** | | | |
| Projektant: | inż. Krzysztof PACH | SLK/0117/PODD/06, drogowa | 05.03.2021 | |
| Sprawdzający: | mgr inż. Michał DURAJ | SLK/3369/PODD/14, drogowa | 05.03.2021 | |