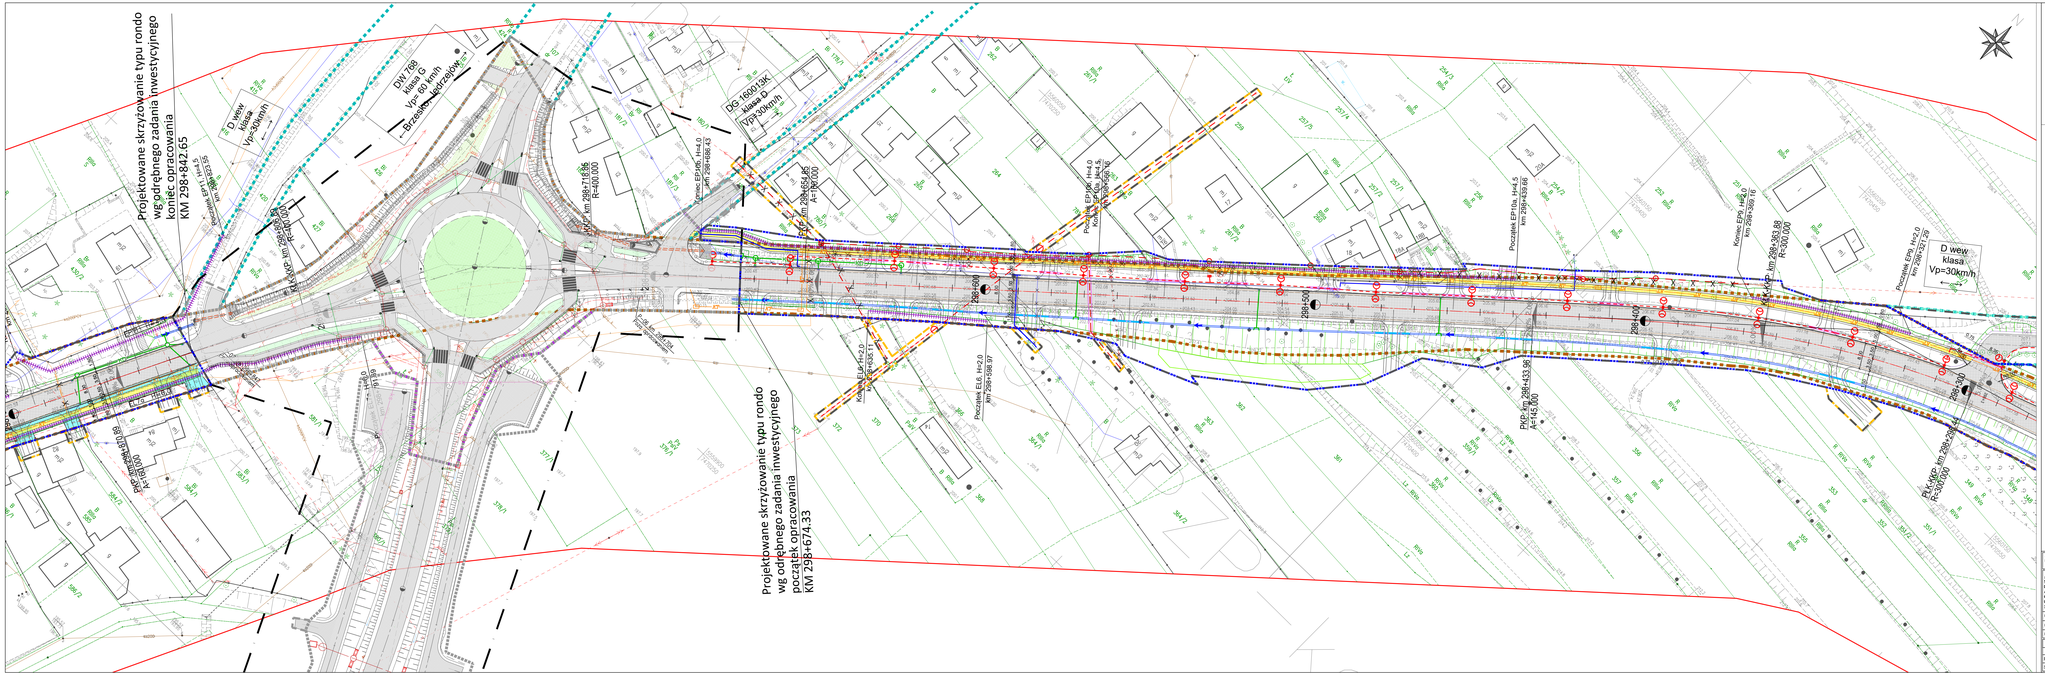

jednostka projektowa	WIA	Inż. K.B. www.wia.pl Kraków@wia.pl	ul. Józefa Dietla 91 31-003 Kraków tel. 12 633 40 47	ul. Karola Estreichera 1 43-502 Czechowice-Dziedzice tel. 33 210 53 40	Nr umowy: 0196/DW/13/2019
Inwestor: **Skarb Państwa - Generalny Dyrektor Dróg Krajowych i Autostrad** **Oddział w Krakowie** **ul. Mogilska 25** **31-542 Kraków**	GDDKiA	Zamówienie numer:	Tytuł: Rozbudowa drogi krajowej nr 75 na odcinku gr. woj. świętokrzyskie - Kraków **Część 1 - Rozbudowa drogi krajowej nr 75 na odcinku** **gr. woj. świętokrzyskie - Kraków** **(odc. od km ok. 282+483 do km ok. 300+124)***		
Nazwa opracowania:	Kpl	Nazwa obiektu:	TOM III.3 CZĘŚĆ TECHNICZNA - DROGOWA		
Branża:	drogowa	Projektowany kontraktowo:	Skorczy plan sytuacyjny - wariant 3 ARKUSZ NR 1 TO XXI KM 298+087 DO XXI KM 298+692		Nr rys. D1.11b
Data:	05.03.2021	Skala:	1:500	Nr wersji:	00

Funkcja	Tytuł, imię i nazwisko	Nr uprawnień, specjalność	Data	Podpis
BRANŻA DROGOWA				
Projektant:	inż. Krzysztof PACH	SLK/0131/POOD/06, drogowa	05.03.2021	
Sprawdzający:	mgr inż. Michał DURAJ	SLK/0365/POOD/14, drogowa	05.03.2021	