DP 1278
klasa L
Vp= 50 km/h
Biskupice, Jaksice→
LEGENDA:
zakres MDCP
DK 79
klasa GP
Vp=70km/h; Vm=70km/h
← Kraków - Sandomierz →
DG 1607 1K
klasa D
Vp=30km/h
N
306+100
306+000
305+900
305+800
305+700
305+600
0+075
0+000
Koniec EP19c, H=3,5
km 306+006.14
KP: km 305+897.60
A=110.000
Początek EP19c, H=3,5
Koniec EP19b, H=3,0
km 305+791.77
Koniec EL17, H=3,0
km 306+054.31
Początek EL17, H=3,0
km 305+892.59
KŁK-KKP: km 305+857.27
R=300.000
PŁK-KKP: km 305+817.12
R=300.000
Koniec EL16, H=3,0
km 305+811.21
PKP: km 305+776.78
A=110.000
Początek EL16, H=3,0
km 305+673.85
P 21 km 306+080
2000x1500
213/4
213/2
214
215
217
220
222
223
224
225
226
227
429
430
431
432
433
434/1
434/2
435
436/1
438
439
440
454
457
mj2 52
mj 51
mj 50
mj2 49
mj 48
mj 47
mj 46
mj2 44
mj2 43
mj2 42
mj 41
mj 54
mj 53
Teren niedostępny
5556600
7465050

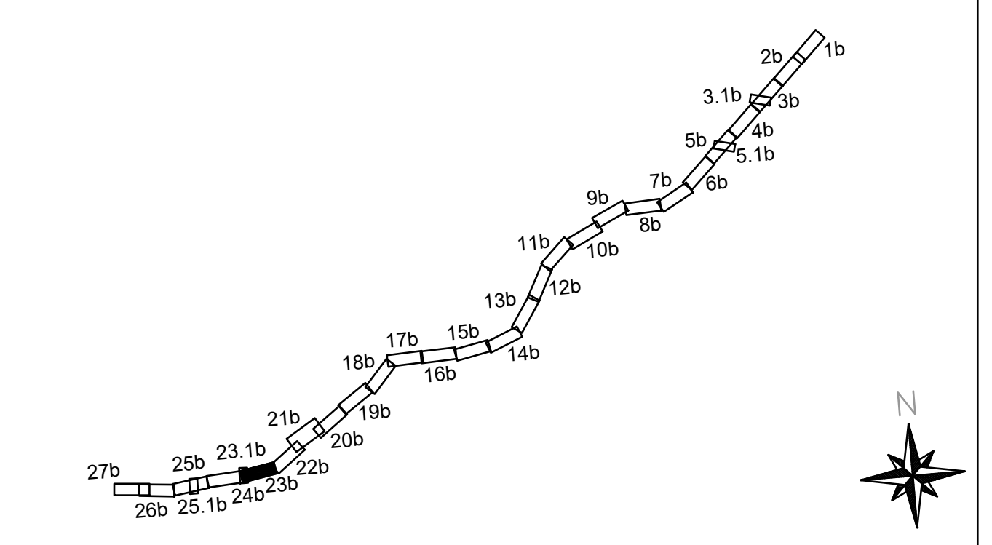
1b
2b
3b
3.1b
4b
5b
5.1b
6b
7b
8b
9b
10b
11b
12b
13b
14b
15b
16b
17b
18b
19b
20b
21b
22b
23b
23.1b
24b
25b
25.1b
26b
27b
N

Jednostka projektowa: IVIA
IVIA S.A.
www.ivia.pl
biuro@ivia.pl
Siedziba Spółki:
ul. Roździeńskiego 91
40-203 Katowice
tel. +48 608 548 630
Oddział Czechowice:
ul. Kasprowicza 46
43-502 Czechowice-Dziedzice
tel./fax +48 33 822 46 67
Nr umowy: I/168/ZI/I-1/2019

Inwestor:
Skarb Państwa - Generalny Dyrektor Dróg Krajowych i Autostrad
Oddział w Krakowie
Ul. Mogilska 25
31-542 Kraków
GDDKiA

Zamierzenie budowlane:
„Rozbudowa drogi krajowej nr 79 na odcinku gr. woj. świętokrzyskiego - Kraków"
Część I: „Rozbudowa drogi krajowej nr 79 na odcinku gr. woj. świętokrzyskiego - Kraków (odc. od km ok. 292+493 do km ok. 308+124)"

Przedmiot opracowania: **TOM B.2 CZĘŚĆ TECHNICZNA - DROGOWA**

Rodz. oprac.: KP
Branża: drogowa
Data: 05.03.2021
Nazwa rysunku: Zbiorczy plan sytuacyjny - wariant 3
ARKUSZ NR 23b OD KM 306+042 DO KM 306+182
Skala: 1:500
Nr rewizji: 00
Nr rys.: D1.23b

Funkcja:	Tytuł, imię i nazwisko	Nr uprawnień, specjalność	Data	Podpis
BRANŻA DROGOWA				
Projektant:	inż. Krzysztof PACH	SLK/0171/POOD/06, drogowa	05.03.2021	
Sprawdzający:	mgr inż. Michał DURAJ	SLK/5369/POOD/14, drogowa	05.03.2021	