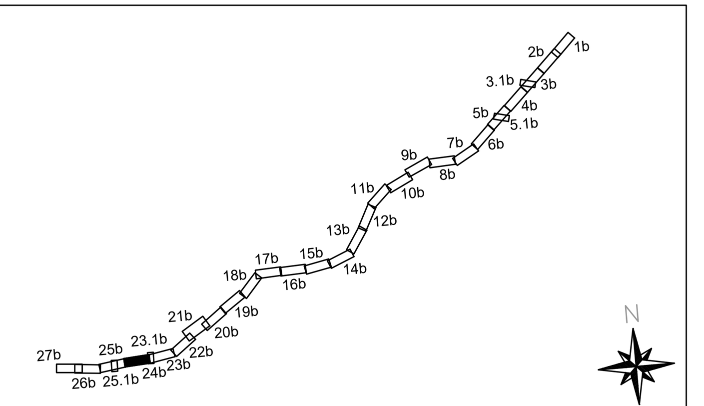

Jednostka projektowa: IVIA	IVIA S.A. www.ivia.pl biuro@ivia.pl	Siedziba Spółki: ul. Roździeńskiego 91 40-203 Katowice tel. +48 608 548 630	Oddział Czechowice: ul. Kasprowicza 46 43-502 Czechowice-Dziedzice tel./fax +48 33 822 46 67	Nr umowy: I/168/ZI/I-1/2019

Inwestor: **Skarb Państwa - Generalny Dyrektor Dróg Krajowych i Autostrad Oddział w Krakowie Ul. Mogilska 25 31-542 Kraków** GDDKiA

Zamierzenie budowlane: „Rozbudowa drogi krajowej nr 79 na odcinku gr. woj. świętokrzyskiego - Kraków" **Część I: „Rozbudowa drogi krajowej nr 79 na odcinku gr. woj. świętokrzyskiego - Kraków (odc. od km ok. 292+493 do km ok. 308+124)"**

Przedmiot opracowania: **TOM B.2 CZĘŚĆ TECHNICZNA - DROGOWA**

Rodz. oprac.: KP	Nazwa rysunku: Zbiorczy plan sytuacyjny - wariant 3		Nr rys.: D1.24b
Branża: drogowa	ARKUSZ NR 24b OD KM 306+152 DO KM 306+757		
Data: 05.03.2021	Skala: 1:500	Nr rewizji: 00	

Funkcja:	Tytuł, imię i nazwisko	Nr uprawnień, specjalność	Data	Podpis
BRANŻA DROGOWA				
Projektant:	inż. Krzysztof PACH	SLK/0171/POOD/06, drogowa	05.03.2021	
Sprawdzający:	mgr inż. Michał DURAJ	SLK/5369/POOD/14, drogowa	05.03.2021	