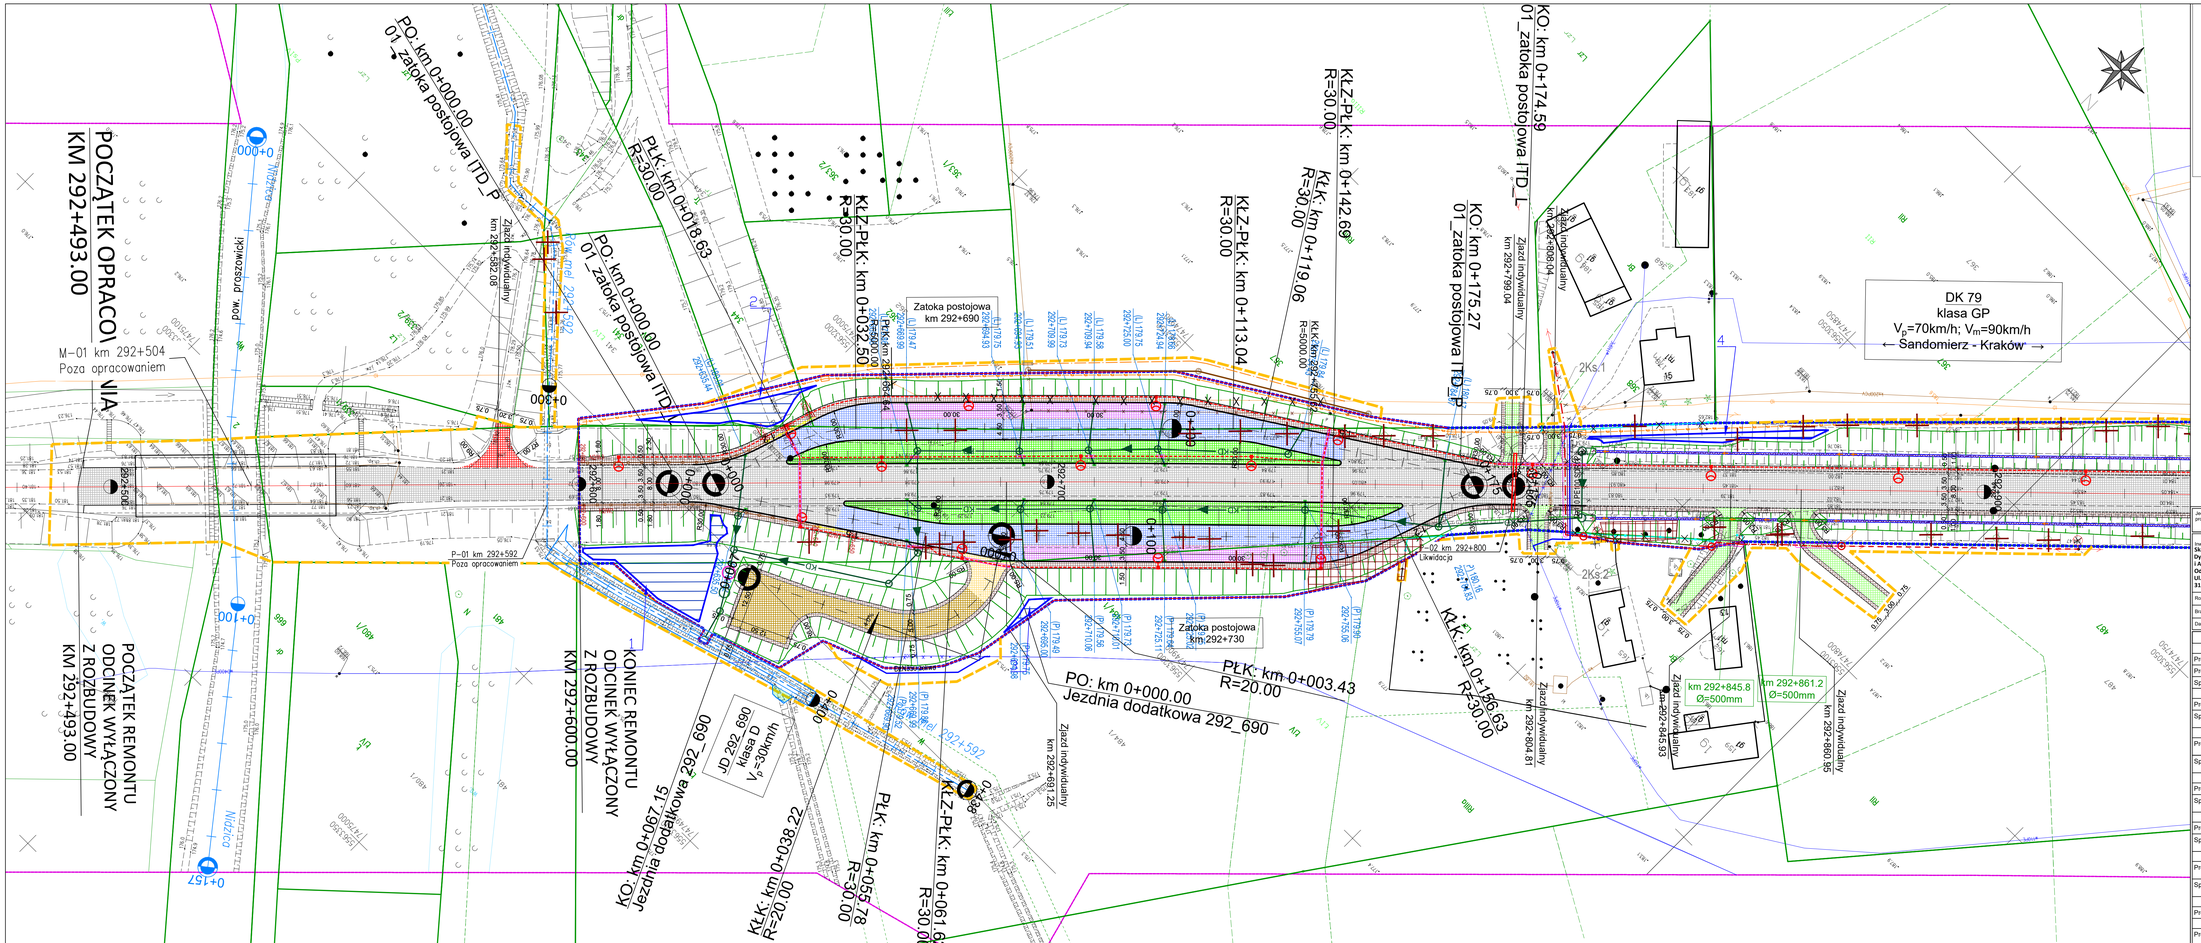


| | | | | |
|---|---|---|---|---|
| Jednostka projektowa: IVIA | IVIA S.A. www.iria.pl biuro@iria.pl | Siedziba Spółki: ul. Radzijowskiego 91 40-203 Katowice tel. +48 608 548 630 | Oddział Czechowice: ul. Kaszpirowicza 46 43-502 Czechowice-Dziedzice tel./fax: +48 33 822 46 57 | Nr umowy: I/188/ZI/-1/2019 |
| Inwestor: Skarb Państwa - Generalny Dyrektor Dróg Krajowych i Autostrad Oddział w Krakowie Ul. Mogilska 25 31-542 Kraków GDDKiA | Zamierzenie budowlane: „Rozbudowa drogi krajowej nr 79 na odc. od km 292+493 do km 308+124 wraz z niezbędną infrastrukturą techniczną, budowlami i urządzeniami budowlanymi" realizowanej w ramach przedsięwzięcia inwestycyjnego: "Rozbudowa DK79 na odc. Podrowlce-Dolany" | Przedmiot opracowania: TOM 1.02 Projekt Zagospodarowania Terenu Część rysunkowa | | |
| Rodz. oprac.: PB | Branża: PZT | Nazwa rysunku: Plan sytuacyjny | | Nr rys.: D21 |
| Data: 02.2025 | Skala: 1 : 500 | Nr rewizji: 05 | | |

| Funkcja: | Tytuł, imię i nazwisko | Nr uprawnień, specjalność | Data | Podpis |
|---|---|---|---|---|
| **BRANŻA DROGOWA** | | | | |
| Projektant: | mgr inż. Rafał DRASZCZYK | SLK/1477/POOD/06, drogowa | 02.2025 | |
| Projektant: | mgr inż. Arkadiusz PALKA | SLK/1056/POOD/05, drogowa | 02.2025 | |
| Sprawdzający: | mgr inż. Michał DURAJ | SLK/5369/POOD/14, drogowa | 02.2025 | |
| **BRANŻA MOSTOWA** | | | | |
| Projektant: | mgr inż. Andrzej Kula | SLK/4388/PWOM/12, mostowa | 02.2025 | |
| Sprawdzający: | mgr inż. Michał STALMIRSKI | POM/0111/PWOM/12, mostowa | 02.2025 | |
| **BRANŻA ELEKTROENERGETYCZNA** | | | | |
| Projektant: | mgr inż. Waldemar ŚLĘCZKOWSKI | UW K-ce 803/01, elektryczna | 02.2025 | |
| Sprawdzający: | mgr inż. Karol SZEWCZYK | SLK/2000/POOE/07, elektryczna | 02.2025 | |
| **BRANŻA TELEKOMUNIKACYJNA** | | | | |
| Projektant: | inż. Marek KOŁODZIEJ | 1793/99/U, telekomunikacyjna | 02.2025 | |
| Sprawdzający: | mgr inż. Zbigniew WALAK | SLK/2835/PWOT/09, telekomunikacyjna | 02.2025 | |
| **BRANŻA WODOCIĄGOWO-KANALIZACYJNA** | | | | |
| Projektant: | mgr inż. Piotr WIĘZIK | SLK/2594/POOS/09, sanitarna | 02.2025 | |
| Sprawdzający: | mgr inż. Magdalena CHWAŁEK | SLK/7244/PBS/17, sanitarna | 02.2025 | |
| **BRANŻA HYDROTECHNICZNA** | | | | |
| Projektant: | mgr inż. Rafał DRASZCZYK | SLK/1477/POOD/06, drogowa | 02.2025 | |
| Sprawdzający: | inż. Tomasz BOBER | SKL/3234/POOK/10, konstrukcyjno-budowlana | 02.2025 | |
| **BRANŻA ZIELENI** | | | | |
| Projektant: | mgr inż. Joanna ZIMNY | ochrona środowiska | 02.2025 | |
| **BRANŻA KONSTRUKCYJNA** | | | | |
| Projektant: | mgr inż. Łukasz KILARSKI | SKL/1056/POOK/05, konstrukcyjno-budowlana | 02.2025 | |