


DK 79
klasa GP
V_p=70km/h; V_m=90km/h
← Sandomierz - Kraków →

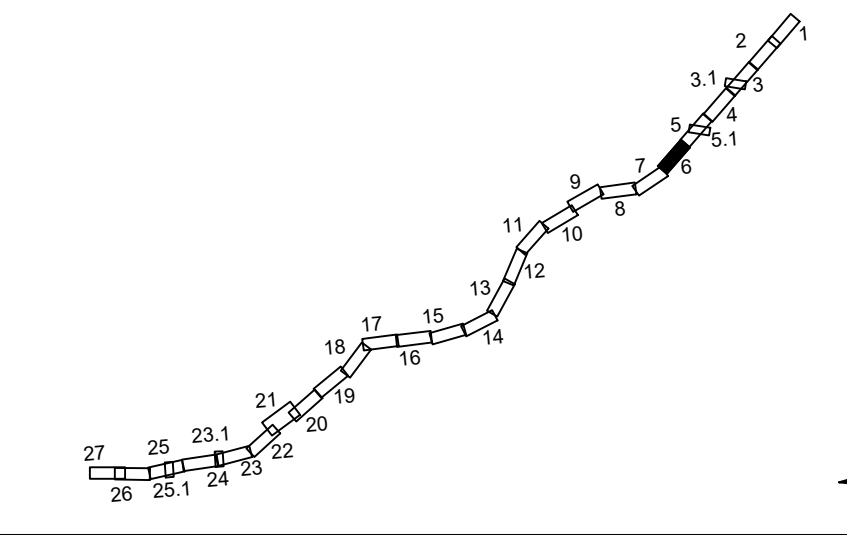

		Inwestor: Skarb Państwa - Generalny Dyrektor Dróg Krajowych i Autostrad Oddział w Krakowie Ul. Młogiska 25		Zamierzenie: „Rozbudowa drogi krajowej nr 79 na odc. od km 292+493 do km 308+124 wraz z niezbędną infrastrukturą techniczną, budowlanymi i urządzeniami budowlanymi realizowanymi w ramach przedsięwzięcia inwestycyjnego: „Rozbudowa DK79 na odc. Piotrowice-Dolny”		Nr umowy: I/168/DN-1/0019	
Rodz. oprac.: PB Branża: PZT		Nazwa rysunku: Plan sytuacyjny		Nr rys.: D26		Data: 02.2025 Skala: 1:500 Nr wersji: 05	
<table border="1"> <thead> <tr> <th>Funkcja:</th> <th>Tytuł, imię i nazwisko</th> <th>Nr uprawnień, specjalność</th> <th>Data</th> <th>Podpis</th> </tr> </thead> <tbody> <tr> <td>Projektant:</td> <td>mgr inż. Rafał DRASZCZYK</td> <td>SLK/1477/POOD/06, drogowca</td> <td>02.2025</td> <td></td> </tr> <tr> <td>Projektant:</td> <td>mgr inż. Arkadiusz PALKA</td> <td>SLK/1056/POOD/05, drogowca</td> <td>02.2025</td> <td></td> </tr> <tr> <td>Sprawdzający:</td> <td>mgr inż. Michał DURAJ</td> <td>SLK/5369/POOD/14, drogowca</td> <td>02.2025</td> <td></td> </tr> <tr> <td>Projektant:</td> <td>mgr inż. Andrzej Kula</td> <td>SLK/4388/PWOM/12, mostowa</td> <td>02.2025</td> <td></td> </tr> <tr> <td>Sprawdzający:</td> <td>mgr inż. Michał STALMIRSKI</td> <td>POM/0111/PWOM/12, mostowa</td> <td>02.2025</td> <td></td> </tr> <tr> <td>Projektant:</td> <td>mgr inż. Waldemar SŁĘCZKOWSKI</td> <td>UW K-oe 803/01, elektryczna</td> <td>02.2025</td> <td></td> </tr> <tr> <td>Sprawdzający:</td> <td>mgr inż. Karol SZEWCZYK</td> <td>SLK/2000/POE/07, elektryczna</td> <td>02.2025</td> <td></td> </tr> <tr> <td>Projektant:</td> <td>inż. Marek KOŁODZIEJ</td> <td>1793/99/V, telekomunikacyjna</td> <td>02.2025</td> <td></td> </tr> <tr> <td>Sprawdzający:</td> <td>mgr inż. Zbigniew WALAK</td> <td>SKL/2535/PWOT/09, telekomunikacyjna</td> <td>02.2025</td> <td></td> </tr> <tr> <td>Projektant:</td> <td>mgr inż. Piotr WIĘZIK</td> <td>SLK/2594/POOS/09, sanitarna</td> <td>02.2025</td> <td></td> </tr> <tr> <td>Sprawdzający:</td> <td>mgr inż. Magdalena CHWAŁEK</td> <td>SLK/7244/PBS/17, sanitarna</td> <td>02.2025</td> <td></td> </tr> <tr> <td>Projektant:</td> <td>mgr inż. Rafał DRASZCZYK</td> <td>SLK/1477/POOD/06, drogowca</td> <td>02.2025</td> <td></td> </tr> <tr> <td>Sprawdzający:</td> <td>inż. Tomasz BOBER</td> <td>SKL/2334/POOK/10, konstrukcyjno-budowlana</td> <td>02.2025</td> <td></td> </tr> <tr> <td>Projektant:</td> <td>mgr inż. Joanna ZIMNY</td> <td>ochrona środowiska</td> <td>02.2025</td> <td></td> </tr> <tr> <td>Projektant:</td> <td>mgr inż. Lukasz KILARSKI</td> <td>SKL/1056/POOK/05, konstrukcyjno-budowlana</td> <td>02.2025</td> <td></td> </tr> </tbody> </table>								Funkcja:	Tytuł, imię i nazwisko	Nr uprawnień, specjalność	Data	Podpis	Projektant:	mgr inż. Rafał DRASZCZYK	SLK/1477/POOD/06, drogowca	02.2025		Projektant:	mgr inż. Arkadiusz PALKA	SLK/1056/POOD/05, drogowca	02.2025		Sprawdzający:	mgr inż. Michał DURAJ	SLK/5369/POOD/14, drogowca	02.2025		Projektant:	mgr inż. Andrzej Kula	SLK/4388/PWOM/12, mostowa	02.2025		Sprawdzający:	mgr inż. Michał STALMIRSKI	POM/0111/PWOM/12, mostowa	02.2025		Projektant:	mgr inż. Waldemar SŁĘCZKOWSKI	UW K-oe 803/01, elektryczna	02.2025		Sprawdzający:	mgr inż. Karol SZEWCZYK	SLK/2000/POE/07, elektryczna	02.2025		Projektant:	inż. Marek KOŁODZIEJ	1793/99/V, telekomunikacyjna	02.2025		Sprawdzający:	mgr inż. Zbigniew WALAK	SKL/2535/PWOT/09, telekomunikacyjna	02.2025		Projektant:	mgr inż. Piotr WIĘZIK	SLK/2594/POOS/09, sanitarna	02.2025		Sprawdzający:	mgr inż. Magdalena CHWAŁEK	SLK/7244/PBS/17, sanitarna	02.2025		Projektant:	mgr inż. Rafał DRASZCZYK	SLK/1477/POOD/06, drogowca	02.2025		Sprawdzający:	inż. Tomasz BOBER	SKL/2334/POOK/10, konstrukcyjno-budowlana	02.2025		Projektant:	mgr inż. Joanna ZIMNY	ochrona środowiska	02.2025		Projektant:	mgr inż. Lukasz KILARSKI	SKL/1056/POOK/05, konstrukcyjno-budowlana	02.2025	
Funkcja:	Tytuł, imię i nazwisko	Nr uprawnień, specjalność	Data	Podpis	
Projektant:	mgr inż. Rafał DRASZCZYK	SLK/1477/POOD/06, drogowca	02.2025	
Projektant:	mgr inż. Arkadiusz PALKA	SLK/1056/POOD/05, drogowca	02.2025	
Sprawdzający:	mgr inż. Michał DURAJ	SLK/5369/POOD/14, drogowca	02.2025	
Projektant:	mgr inż. Andrzej Kula	SLK/4388/PWOM/12, mostowa	02.2025	
Sprawdzający:	mgr inż. Michał STALMIRSKI	POM/0111/PWOM/12, mostowa	02.2025	
Projektant:	mgr inż. Waldemar SŁĘCZKOWSKI	UW K-oe 803/01, elektryczna	02.2025	
Sprawdzający:	mgr inż. Karol SZEWCZYK	SLK/2000/POE/07, elektryczna	02.2025	
Projektant:	inż. Marek KOŁODZIEJ	1793/99/V, telekomunikacyjna	02.2025	
Sprawdzający:	mgr inż. Zbigniew WALAK	SKL/2535/PWOT/09, telekomunikacyjna	02.2025	
Projektant:	mgr inż. Piotr WIĘZIK	SLK/2594/POOS/09, sanitarna	02.2025	
Sprawdzający:	mgr inż. Magdalena CHWAŁEK	SLK/7244/PBS/17, sanitarna	02.2025	
Projektant:	mgr inż. Rafał DRASZCZYK	SLK/1477/POOD/06, drogowca	02.2025	
Sprawdzający:	inż. Tomasz BOBER	SKL/2334/POOK/10, konstrukcyjno-budowlana	02.2025	
Projektant:	mgr inż. Joanna ZIMNY	ochrona środowiska	02.2025	
Projektant:	mgr inż. Lukasz KILARSKI	SKL/1056/POOK/05, konstrukcyjno-budowlana	02.2025	