

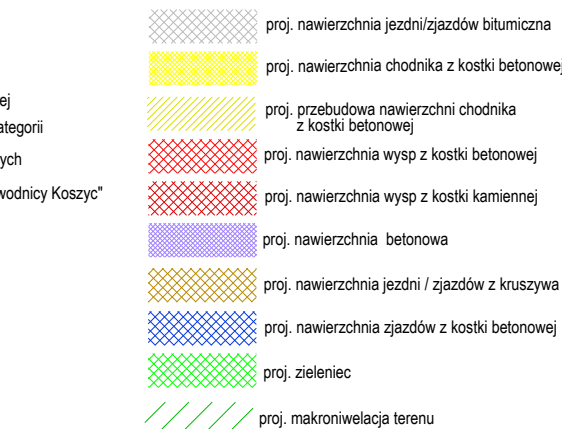



# LEGENDA

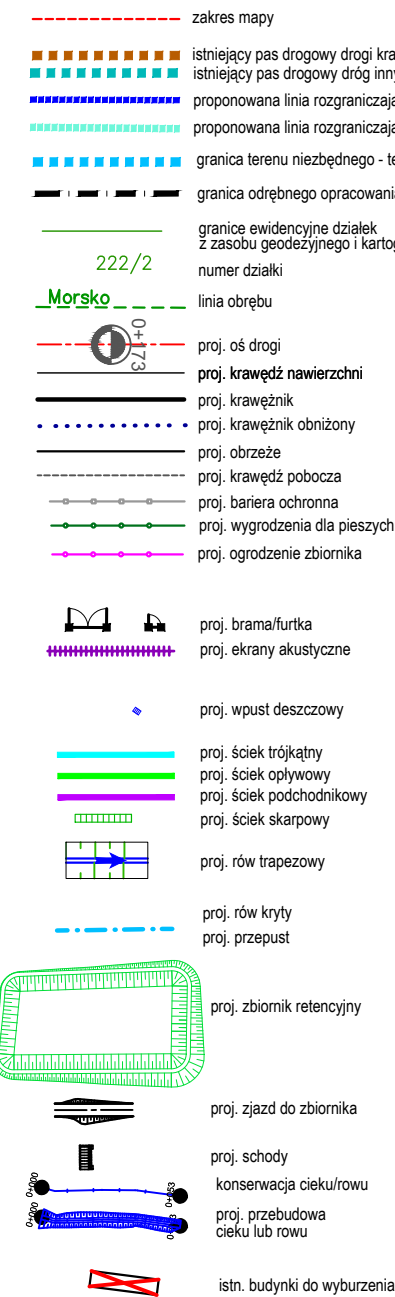


## Projektowane obiekty inżynierskie

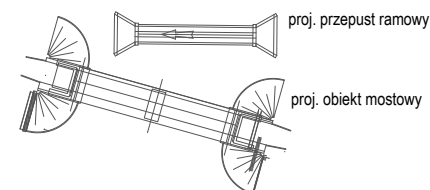

## System Zarządzania Ruchem


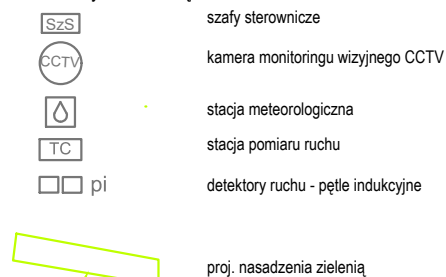



## Projektowane uzbrojenie terenu

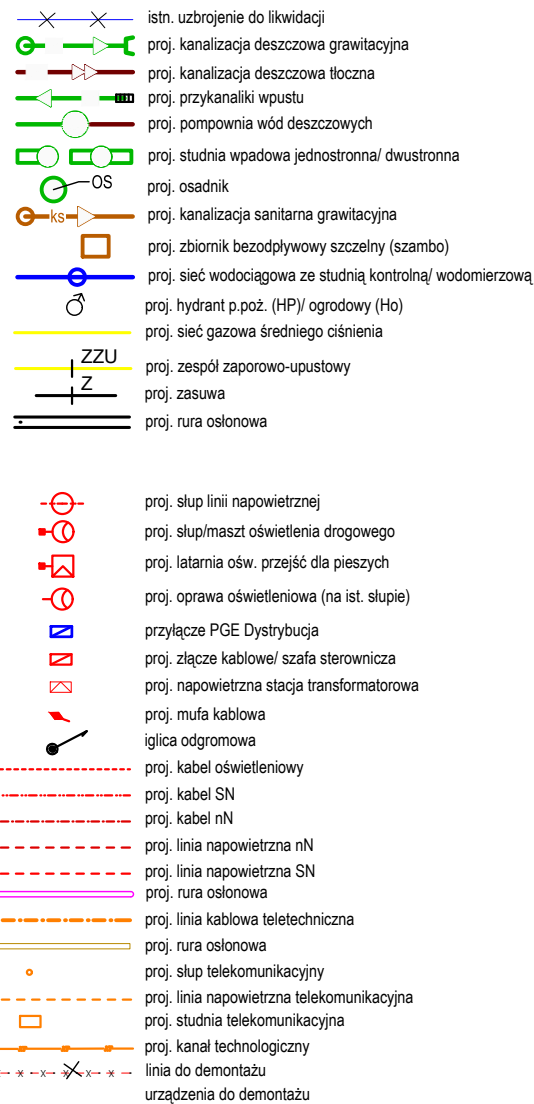



|   |                                                                                       |                                           |   |   |                                    |
|---|---------------------------------------------------------------------------------------|-------------------------------------------|---|---|------------------------------------|
| Jednostka projektowa:   |  | IVIA S.A.<br>www.ivia.pl<br>biuro@ivia.pl | Siedziba Spółki:<br>ul. Rożdżeńskiego 91<br>40-203 Katowice<br>tel. +48 608 548 630   | Oddział Czechowice:<br>ul. Kasprowicza 46<br>43-502 Czechowice-Dziedzice<br>tel./fax +48 33 822 46 67 | Nr umowy:<br><br>I/168/ZI/I-1/2019 |
| Inwestor:<br><b>Skarb Państwa - Generalny Dyrektor Dróg Krajowych i Autostrad</b><br><b>Oddział w Krakowie</b><br><b>Ul. Mogińska 25</b><br><b>31-542 Kraków</b> |  | Zamierzenie budowlane:                    | „Rozbudowa drogi krajowej nr 79 na odcinku gr. woj. świętokrzyskiego - Kraków”<br><b>Część I: „Rozbudowa drogi krajowej nr 79 na odcinku gr. woj. świętokrzyskiego - Kraków (odc. od km ok. 292+493 do km ok. 308+124)”</b> |   |                                    |
|   |                                                                                       | Przedmiot opracowania:                    | <b>TOM B.2 CZĘŚĆ TECHNICZNA - DROGOWA</b>   |   |                                    |
| Rodz. oprac.:   | KP                                                                                    | Nazwa rysunku:                            |   |   | Nr rys.:                           |
| Branża:   | drogowa                                                                               | <b>LEGENDA</b>                            |   |   | <b>D1.0</b>                        |
| Data:   | 14.04.2020                                                                            | Skala:                                    | -   | Nr rewizji:                                                                                           | 00                                 |
| Funkcja:   | Tytuł, imię i nazwisko                                                                |                                           | Nr uprawnień, specjalność   |   | Data                               |
| <b>BRANŻA DROGOWA</b>   |                                                                                       |                                           |   |   |                                    |
| Projektant:   | inż. Krzysztof PACH                                                                   |                                           | SLK/0171/POOD/06, drogowa   |   | 06.03.2020                         |
| Sprawdzający:   | mgr inż. Michał DURAJ                                                                 |                                           | SLK/5369/POOD/14, drogowa   |   | 06.03.2020                         |



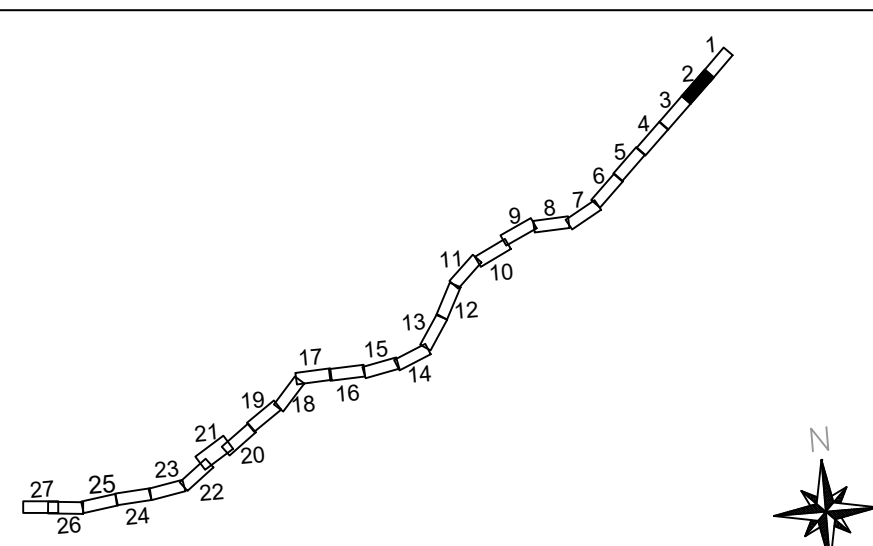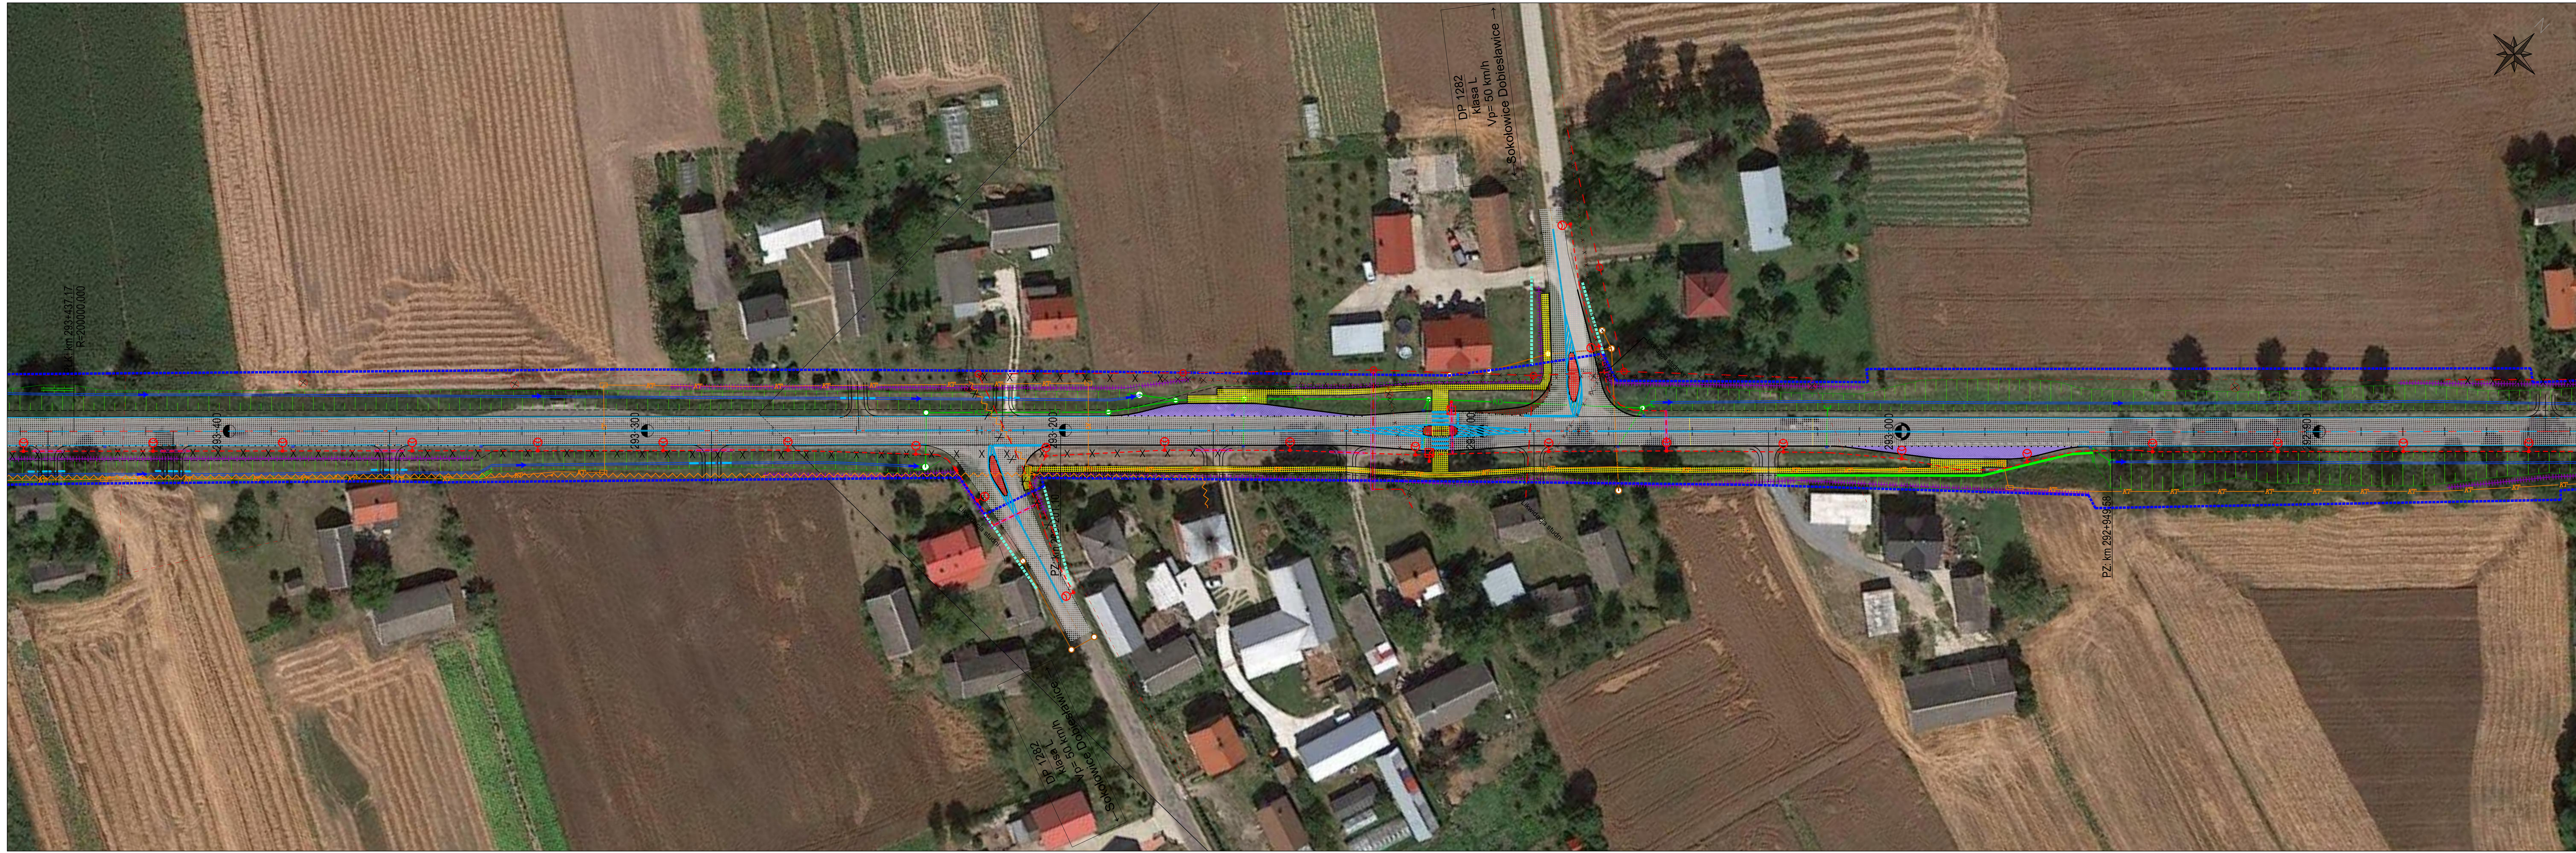
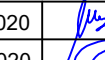
|                                                                                       |                                                                                       |                                                           |   |                                                                                        |                                                                                       |
|---------------------------------------------------------------------------------------|---------------------------------------------------------------------------------------|-----------------------------------------------------------|---|----------------------------------------------------------------------------------------|---------------------------------------------------------------------------------------|
| Jednostka organizująca                                                                |  | NIA S.A.<br>www.nia.pl<br>40-003 Katowice<br>biuro@nia.pl | Bielitzka Spółka<br>ul. Rozsterńskiego 91<br>43-502 Katowice<br>tel. +48 608 548 630   | Oddział Ciepłowice<br>ul. Kasprzewska 46<br>43-502 Ciepłowice<br>tel. +48 33 522 45 67 | Nr umowy:<br>1168/2019-120119                                                         |
| Inwestor:                                                                             | Skarb Państwa - Generalny Dyrektor Dróg Krajowych i Autostrad                         |                                                           | „Rozbudowa drogi krajowej nr 79 na odcinku g. woj. świętokrzyskiego - Kraków”<br>Część I: „Rozbudowa drogi krajowej nr 79 na odcinku dr. woj. świętokrzyskiego - Kraków (odc. od km ok. 292+451 do km ok. 308+124)” |                                                                                        |                                                                                       |
| Oddział w Krakowie<br>ul. Mogiłańska 25<br>31-942 Kraków                              | Zamawiający budowlany:                                                                |                                                           |   |                                                                                        |                                                                                       |
|  |                                                                                       |                                                           | TOM B.2 CZĘŚĆ TECHNICZNA - DROGOWA   |                                                                                        |                                                                                       |
| Rodz. oprac.:                                                                         | KP                                                                                    | Nazwa rysunku:                                            | Zbiórca plan sytuacyjny - wariant 2   |                                                                                        |                                                                                       |
| Strona:                                                                               | drogowa                                                                               | ARKUSZ NR 2a                                              | OD KM 292-842 DO KM 293+447   |                                                                                        |                                                                                       |
| Data:                                                                                 | 14.04.2020                                                                            | Skala:                                                    | 1:500   | Nr ewidji:                                                                             | 00                                                                                    |
| Funkcja:                                                                              | Tytuł, imię i nazwisko                                                                |                                                           | Nr uprawnień, specjalność   |                                                                                        | Data                                                                                  |
| BRANŻA DROGOWA                                                                        |                                                                                       |                                                           |   |                                                                                        |                                                                                       |
| Projektant:                                                                           | inż. Krzysztof PACH                                                                   |                                                           | SLK/017/POCD/08, drogowa   | 14.04.2020                                                                             |  |
| Sprawdzający:                                                                         | mgr inż. Michał DURAJ                                                                 |                                                           | SLK/5389/POCD/14, drogowa   | 14.04.2020                                                                             |                                                                                       |



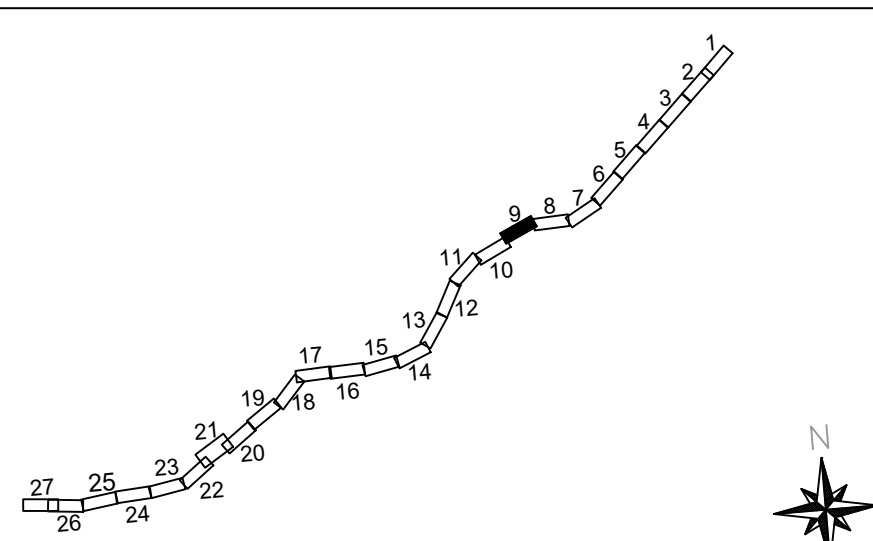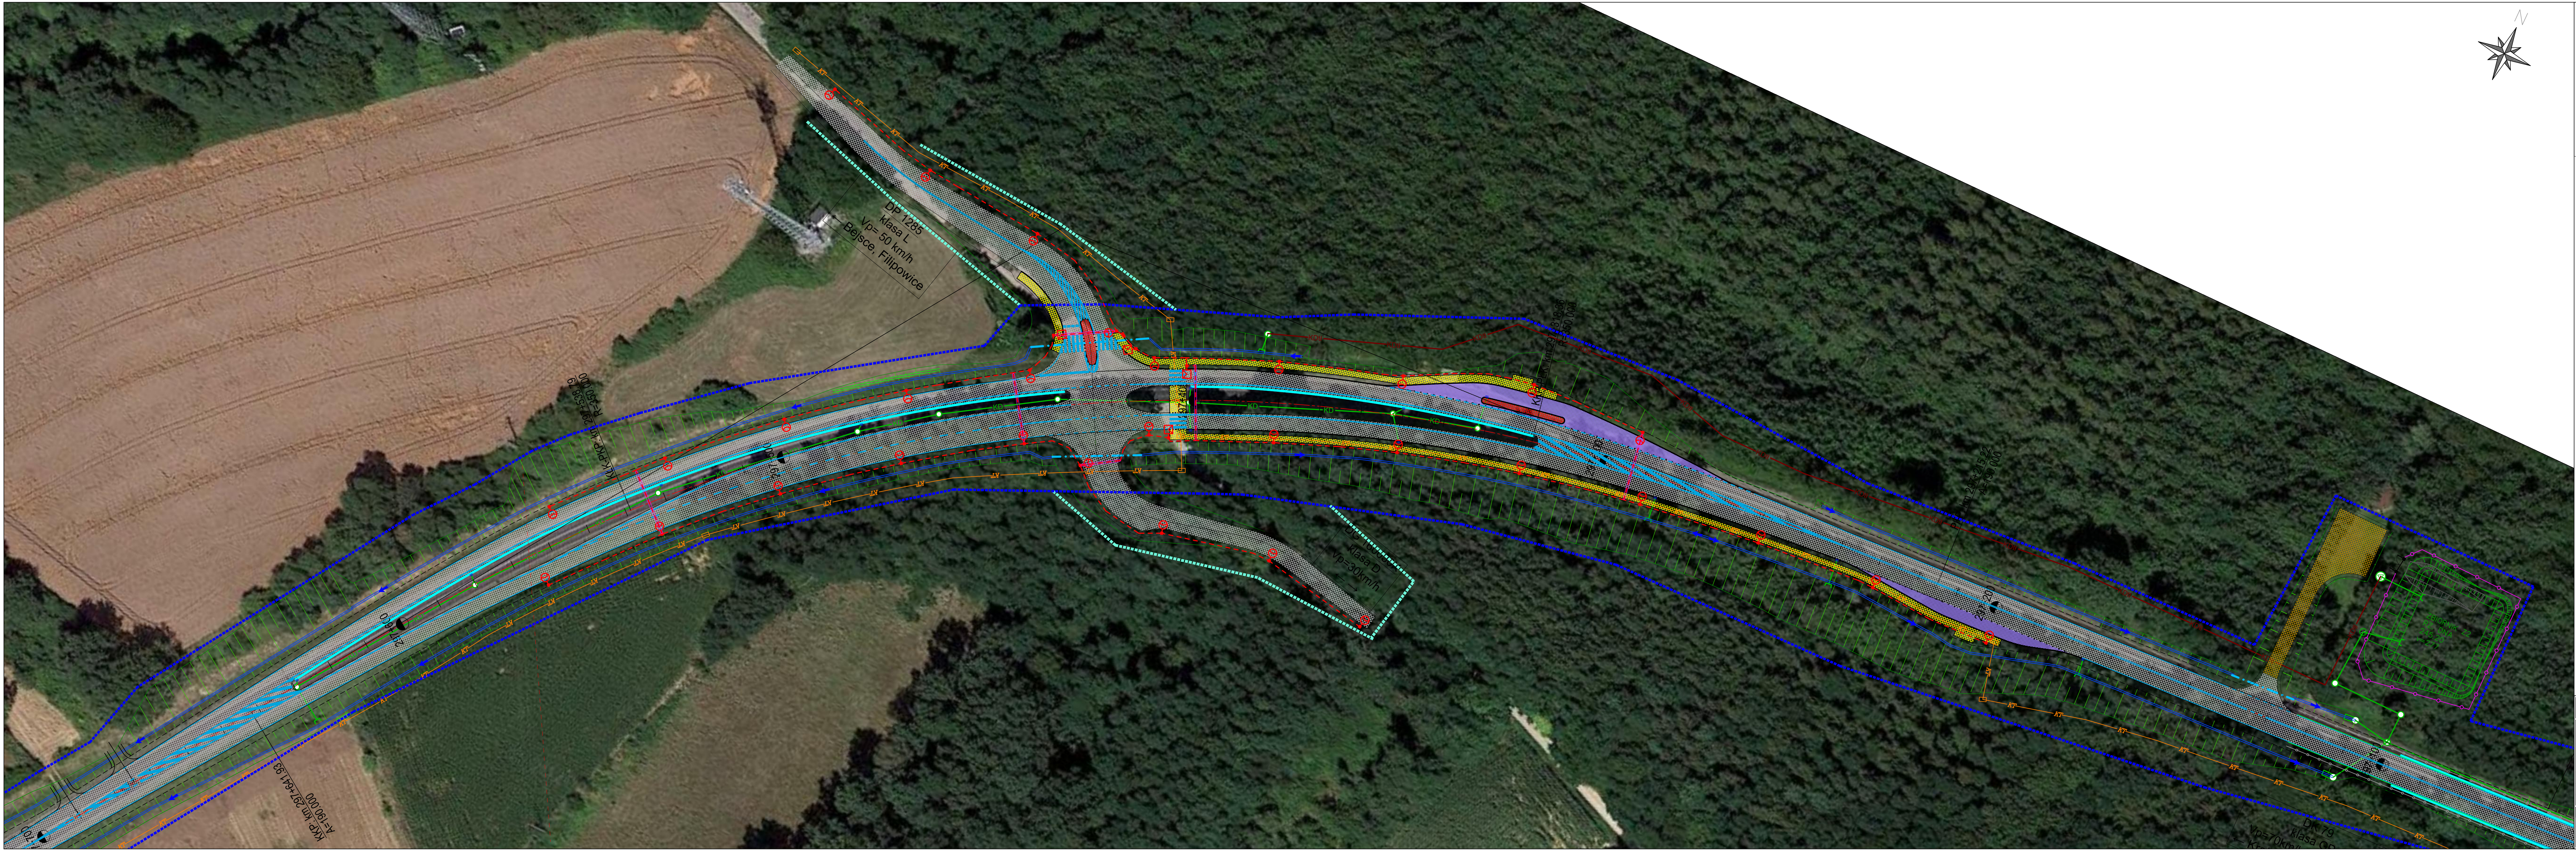

|                      |                                                               |                                                          |   |                                                                                          |                        |
|----------------------|---------------------------------------------------------------|----------------------------------------------------------|---|------------------------------------------------------------------------------------------|------------------------|
| Jednostka projektowa | <b>WIA</b>                                                    | WIA S.A.<br>www.wia.pl<br>biuro@wia.pl                   | Biuro: ul. Rozstankowa 91<br>43-200 Katowice<br>tel. +48 608 548 630   | Oddział Cieplice: ul. Kasprzewska 46<br>43-502 Cieplice Śląskie<br>tel. +48 33 522 45 67 | Nr umowy:<br>1168/2019 |
| Inwestor:            | Skarb Państwa - Generalny Dyrektor Dróg Krajowych i Autostrad | Oddział w Krakowie<br>ul. Mogiłańska 25<br>31-942 Kraków | „Rozbudowa drogi krajowej nr 79 na odcinku g. woj. świętokrzyskiego - Kraków”<br>Część I: „Rozbudowa drogi krajowej nr 79 na odcinku dr. woj. świętokrzyskiego - Kraków (odc. od km ok. 252+651 do km ok. 268+124)” |                                                                                          |                        |
| Projektant:          | mgr inż. Michał DURAJ                                         | SLK/S389/POCD/14, drogowa                                | BRANŻA DROGOWA   |                                                                                          |                        |
| Sprawdzający:        | mgr inż. Michał DURAJ                                         | SLK/S389/POCD/14, drogowa                                | 14.04.2020   |                                                                                          |                        |



















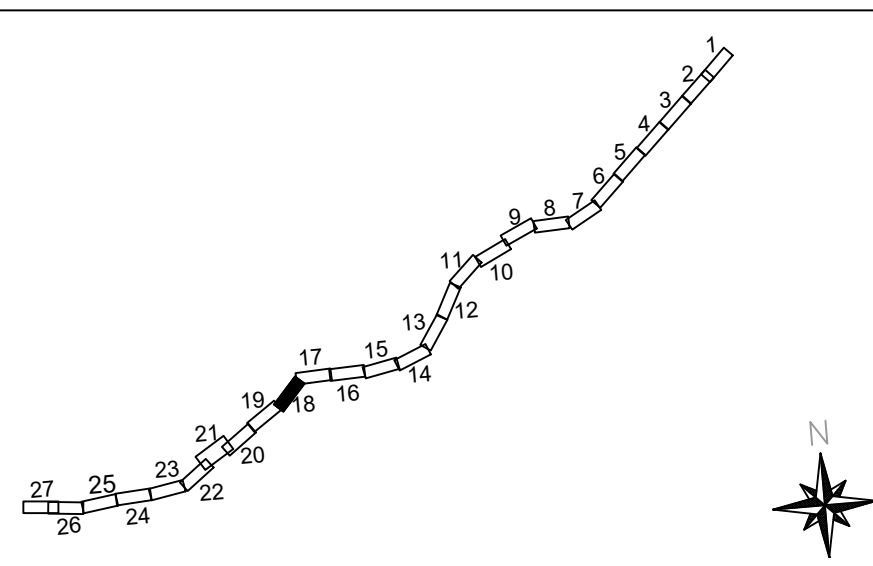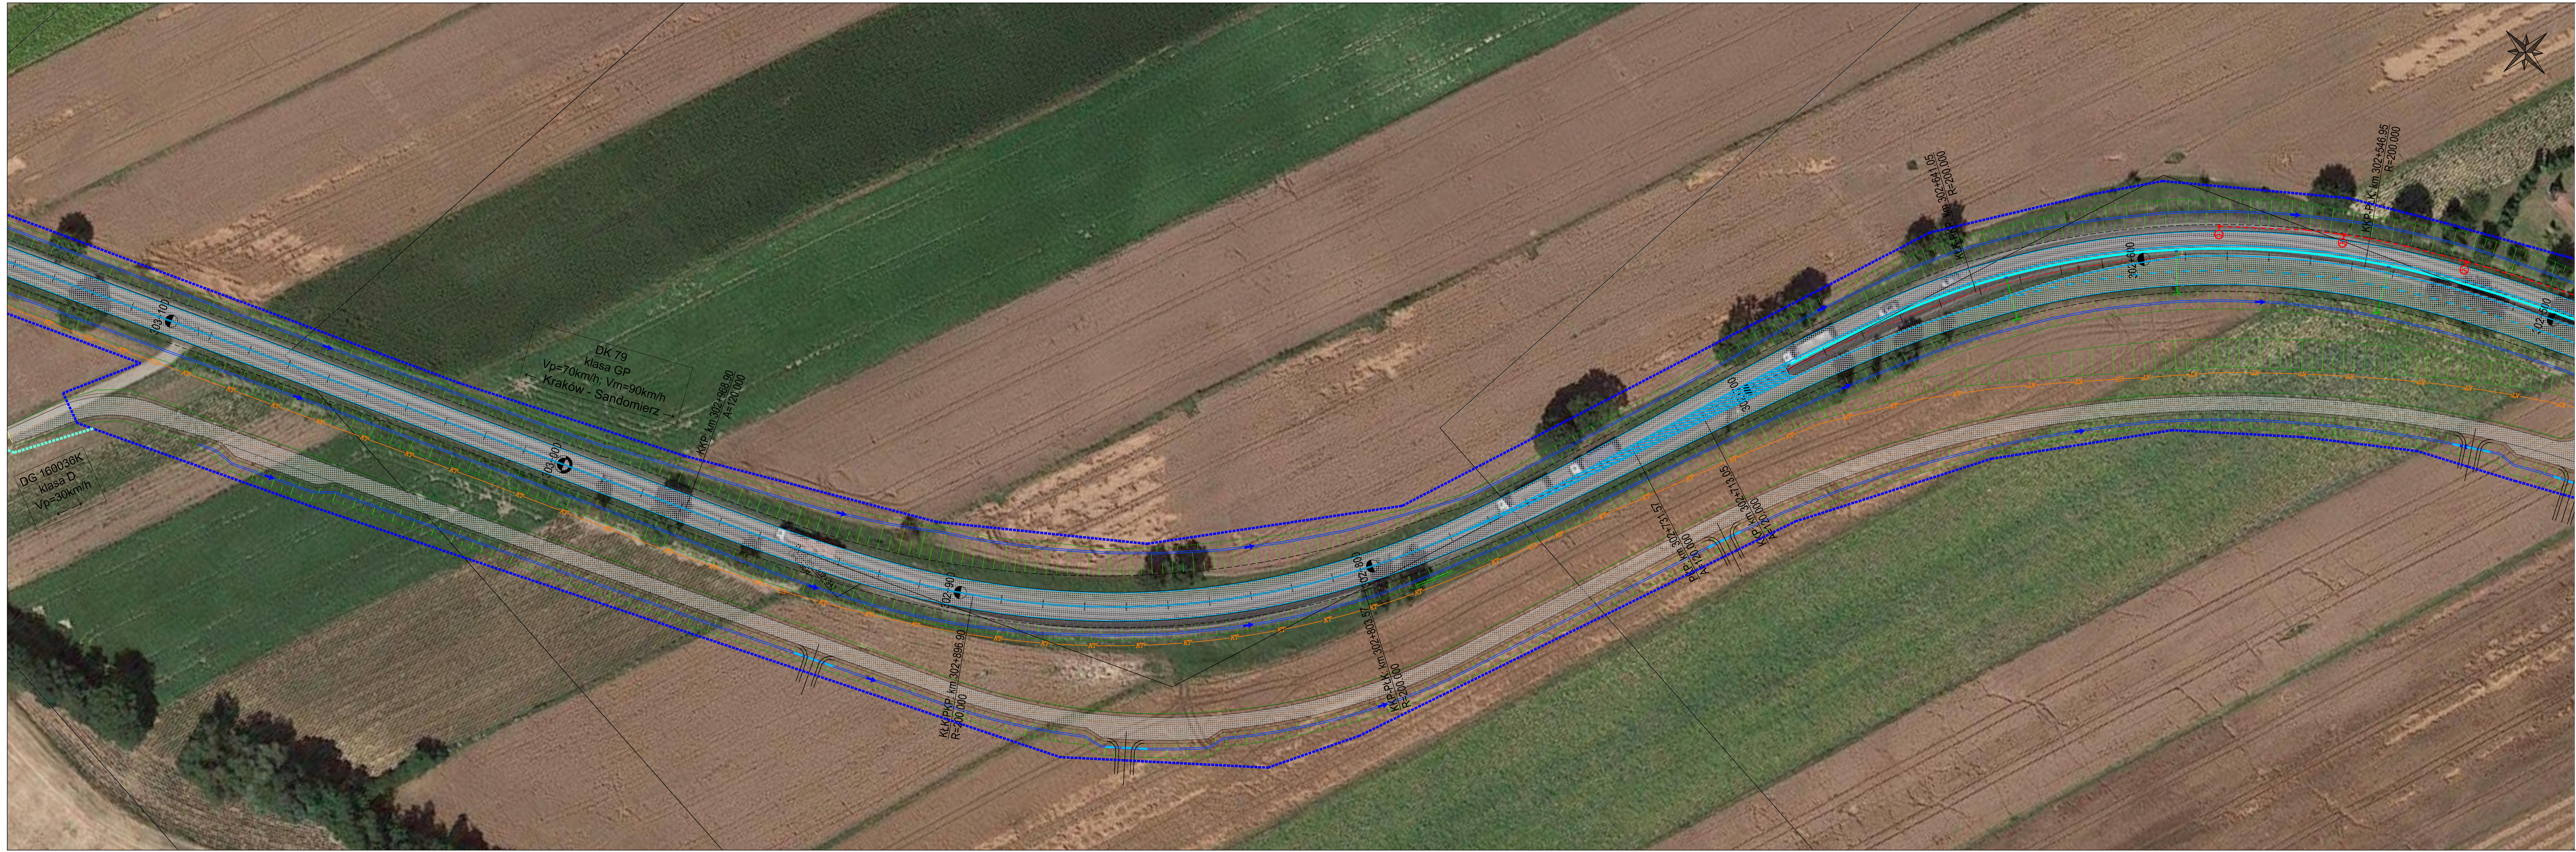

|                         |                                                               |                                                 |                                             |                                                                               |   |
|-------------------------|---------------------------------------------------------------|-------------------------------------------------|---------------------------------------------|-------------------------------------------------------------------------------|---|
| Jednostka organizacyjna | WIA                                                           | NIA S.A. - ul. Rostkowskiego 91 43-200 Katowice | Biuro: ul. Rostkowskiego 91 43-200 Katowice | Centrala: ul. Rostkowskiego 91 43-200 Katowice                                | Nr umowy: 1198/2019   |
| Investor                | Skarb Państwa - Generalny Dyrektor Dróg Krajowych i Autostrad | Oddział w Krakowie                              | ul. Mogiła 25 31-542 Kraków                 | „Rozbudowa drogi krajowej nr 79 na odcinku g. woj. świętokrzyskiego - Kraków” | „Część I: „Rozbudowa drogi krajowej nr 79 na odcinku g. woj. świętokrzyskiego - Kraków (odc. od km ok. 302+651 do km ok. 308+124)” |
| Projektant              | BRANZA DROGOWA                                                | SLK/0171/POOD/08, drogowy                       | SLK/5369/POOD/14, drogowy                   | 14.04.2020                                                                    | 14.04.2020   |
| Sprawdzający            | mgr inż. Michał DURAJ                                         |                                                 |                                             |                                                                               |   |



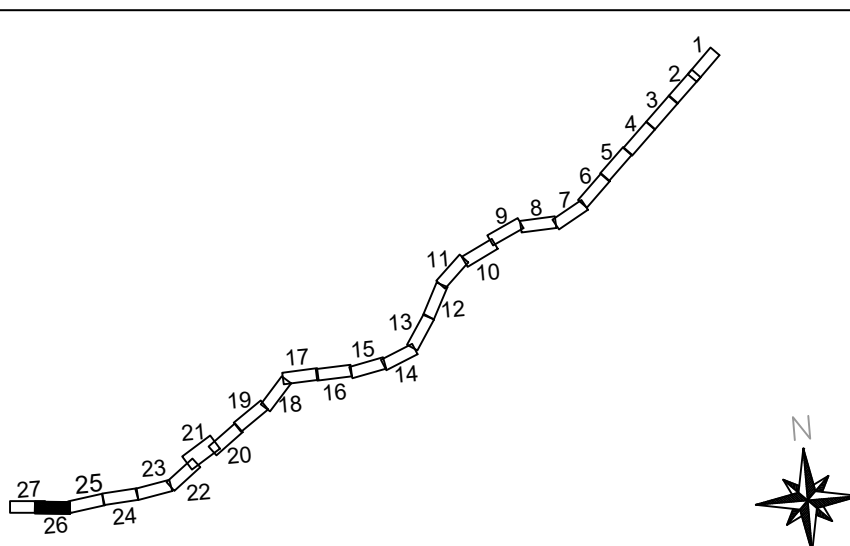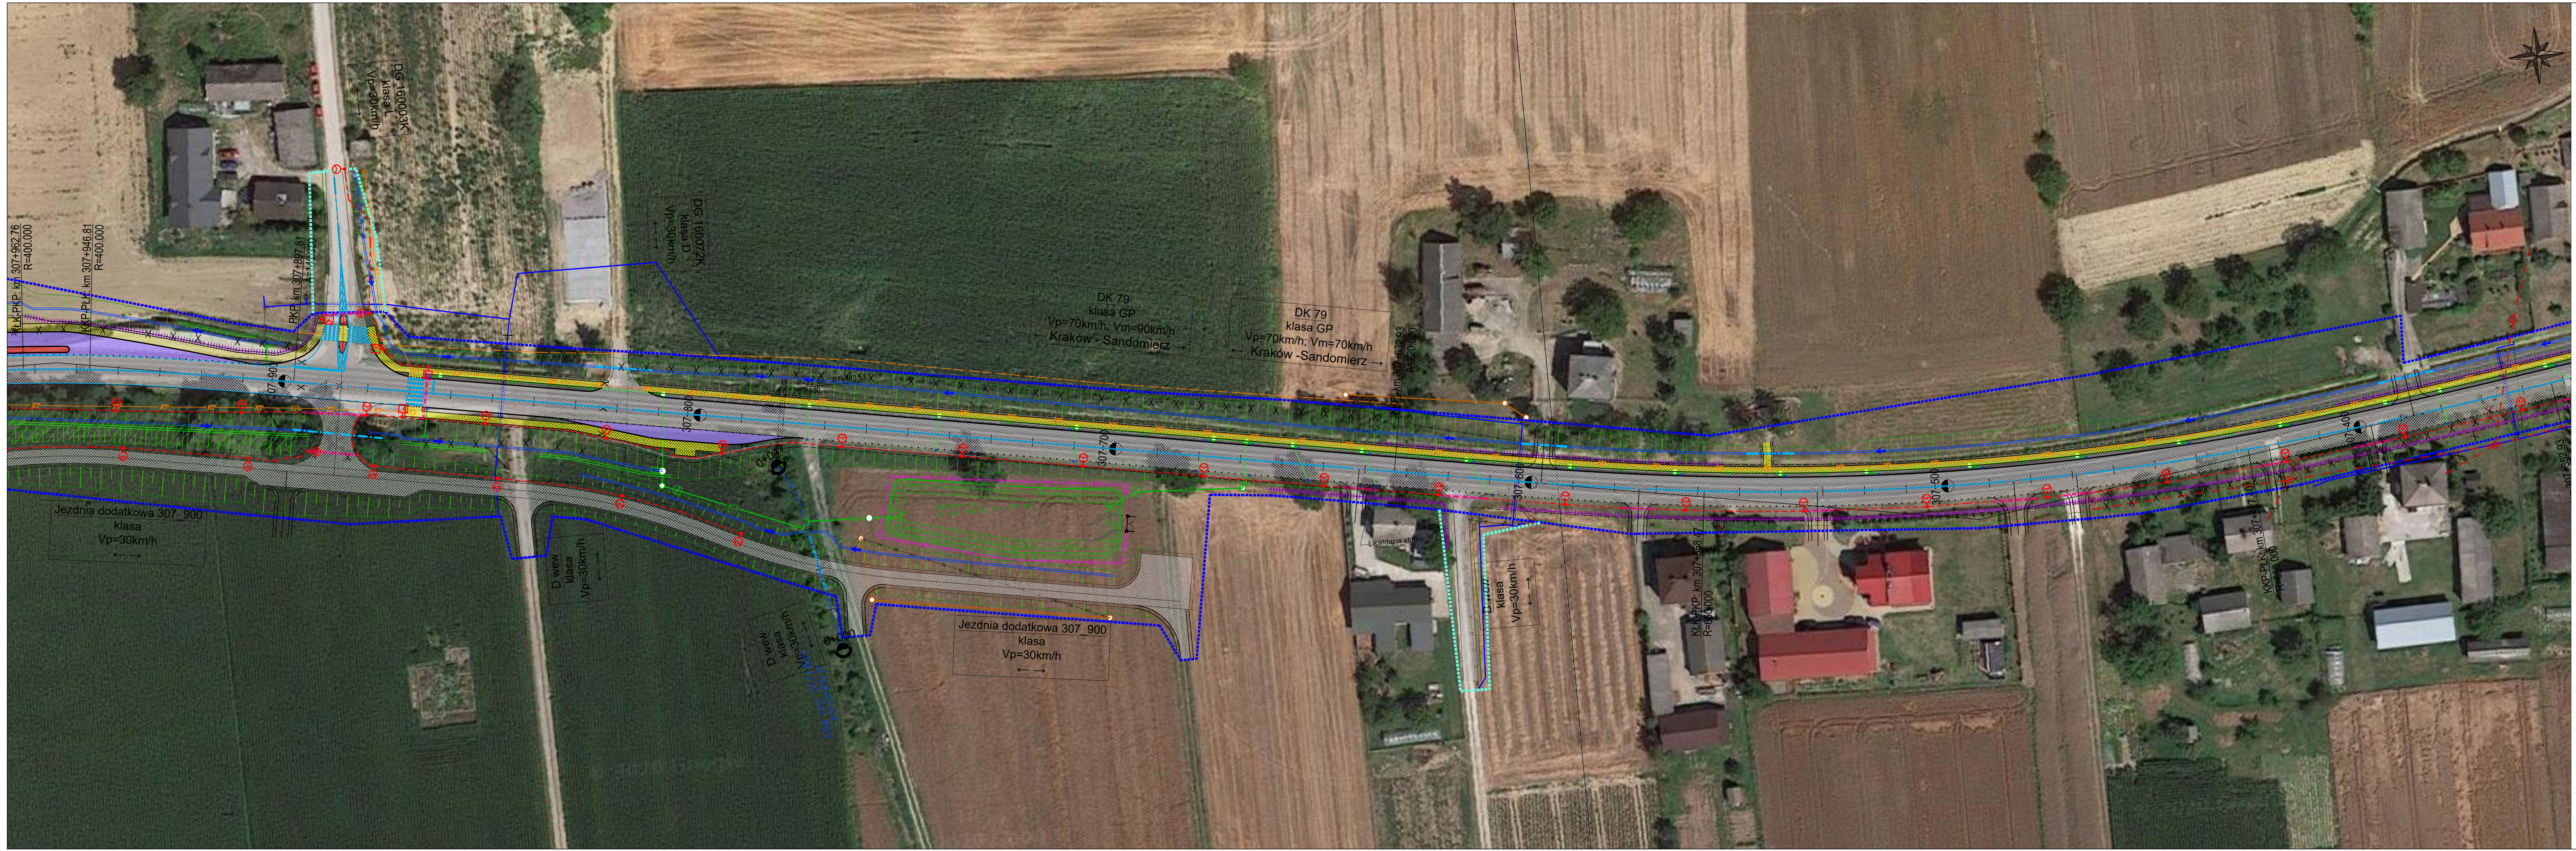

|                                                                            |                                                                                       |                                       |   |                                                                                            |                             |
|----------------------------------------------------------------------------|---------------------------------------------------------------------------------------|---------------------------------------|---|--------------------------------------------------------------------------------------------|-----------------------------|
| Jednostka organizacyjna                                                    |  | NIA S.A.<br>www.nia.pl<br>Burdynów pl | Siedziba Spółki<br>ul. Rozdźnińskiego 91<br>43-200 Katowice<br>tel. +48 608 548 630   | Oddział Cieplice<br>ul. Krasnowicza 46<br>43-202 Cieplice Wielkie<br>tel. +48 33 522 45 67 | Nr umowy:<br>P188/201-12019 |
| Inwestor:<br>Skarb Państwa - Generalny Dyrektor Dróg Krajowych i Autostrad |                                                                                       |                                       | „Rozbudowa drogi krajowej nr 79 na odcinku g. woj. świętokrzyskiego - „Kraśnice”<br>Część I: „Rozbudowa drogi krajowej nr 79 na odcinku g. woj. świętokrzyskiego - Kraków (odc. od km ok. 252+451 do km ok. 268+124)” |                                                                                            |                             |
| Adres:<br>ul. Mogiłańska 25<br>31-942 Kraków                               |                                                                                       |                                       | Zamieszanie budowlane   |                                                                                            |                             |
| Projektant:<br>inż. Krzysztof PACH                                         |                                                                                       |                                       | Przedmiot opracowania: <b>TOM B.2 CZĘŚĆ TECHNICZNA - DROGOWA</b>   |                                                                                            |                             |
| Wariant:<br>drogowa                                                        |                                                                                       |                                       | Nazwa rysunku: <b>Zbiórzy plan sytuacyjny - wariant 2</b>   |                                                                                            |                             |
| Skala:<br>1:500                                                            |                                                                                       |                                       | ARKUSZ NR 20a OD KM 307+362 DO KM 307+967   |                                                                                            |                             |
| Wersja:<br>1.00                                                            |                                                                                       |                                       | Nr wersji: <b>01</b>   |                                                                                            |                             |
| <b>D1.26a</b>                                                              |                                                                                       |                                       |   |                                                                                            |                             |
| <b>BRANŻA DROGOWA</b>                                                      |                                                                                       |                                       |   |                                                                                            |                             |
| Funkcja:                                                                   |                                                                                       | Tytuł, temat i nazwisko               |   | Nr uprawnień, specjalność                                                                  |                             |
| Projektant:                                                                |                                                                                       | inż. Krzysztof PACH                   |   | SLK/S389/POOD/14, drogowa                                                                  |                             |
| Sprawdzący:                                                                |                                                                                       | mgr inż. Michał DURAJ                 |   | SLK/S389/POOD/14, drogowa                                                                  |                             |
|                                                                            |                                                                                       |                                       |   | 14.04.2020                                                                                 |                             |
|                                                                            |                                                                                       |                                       |   | 14.04.2020                                                                                 |                             |



