


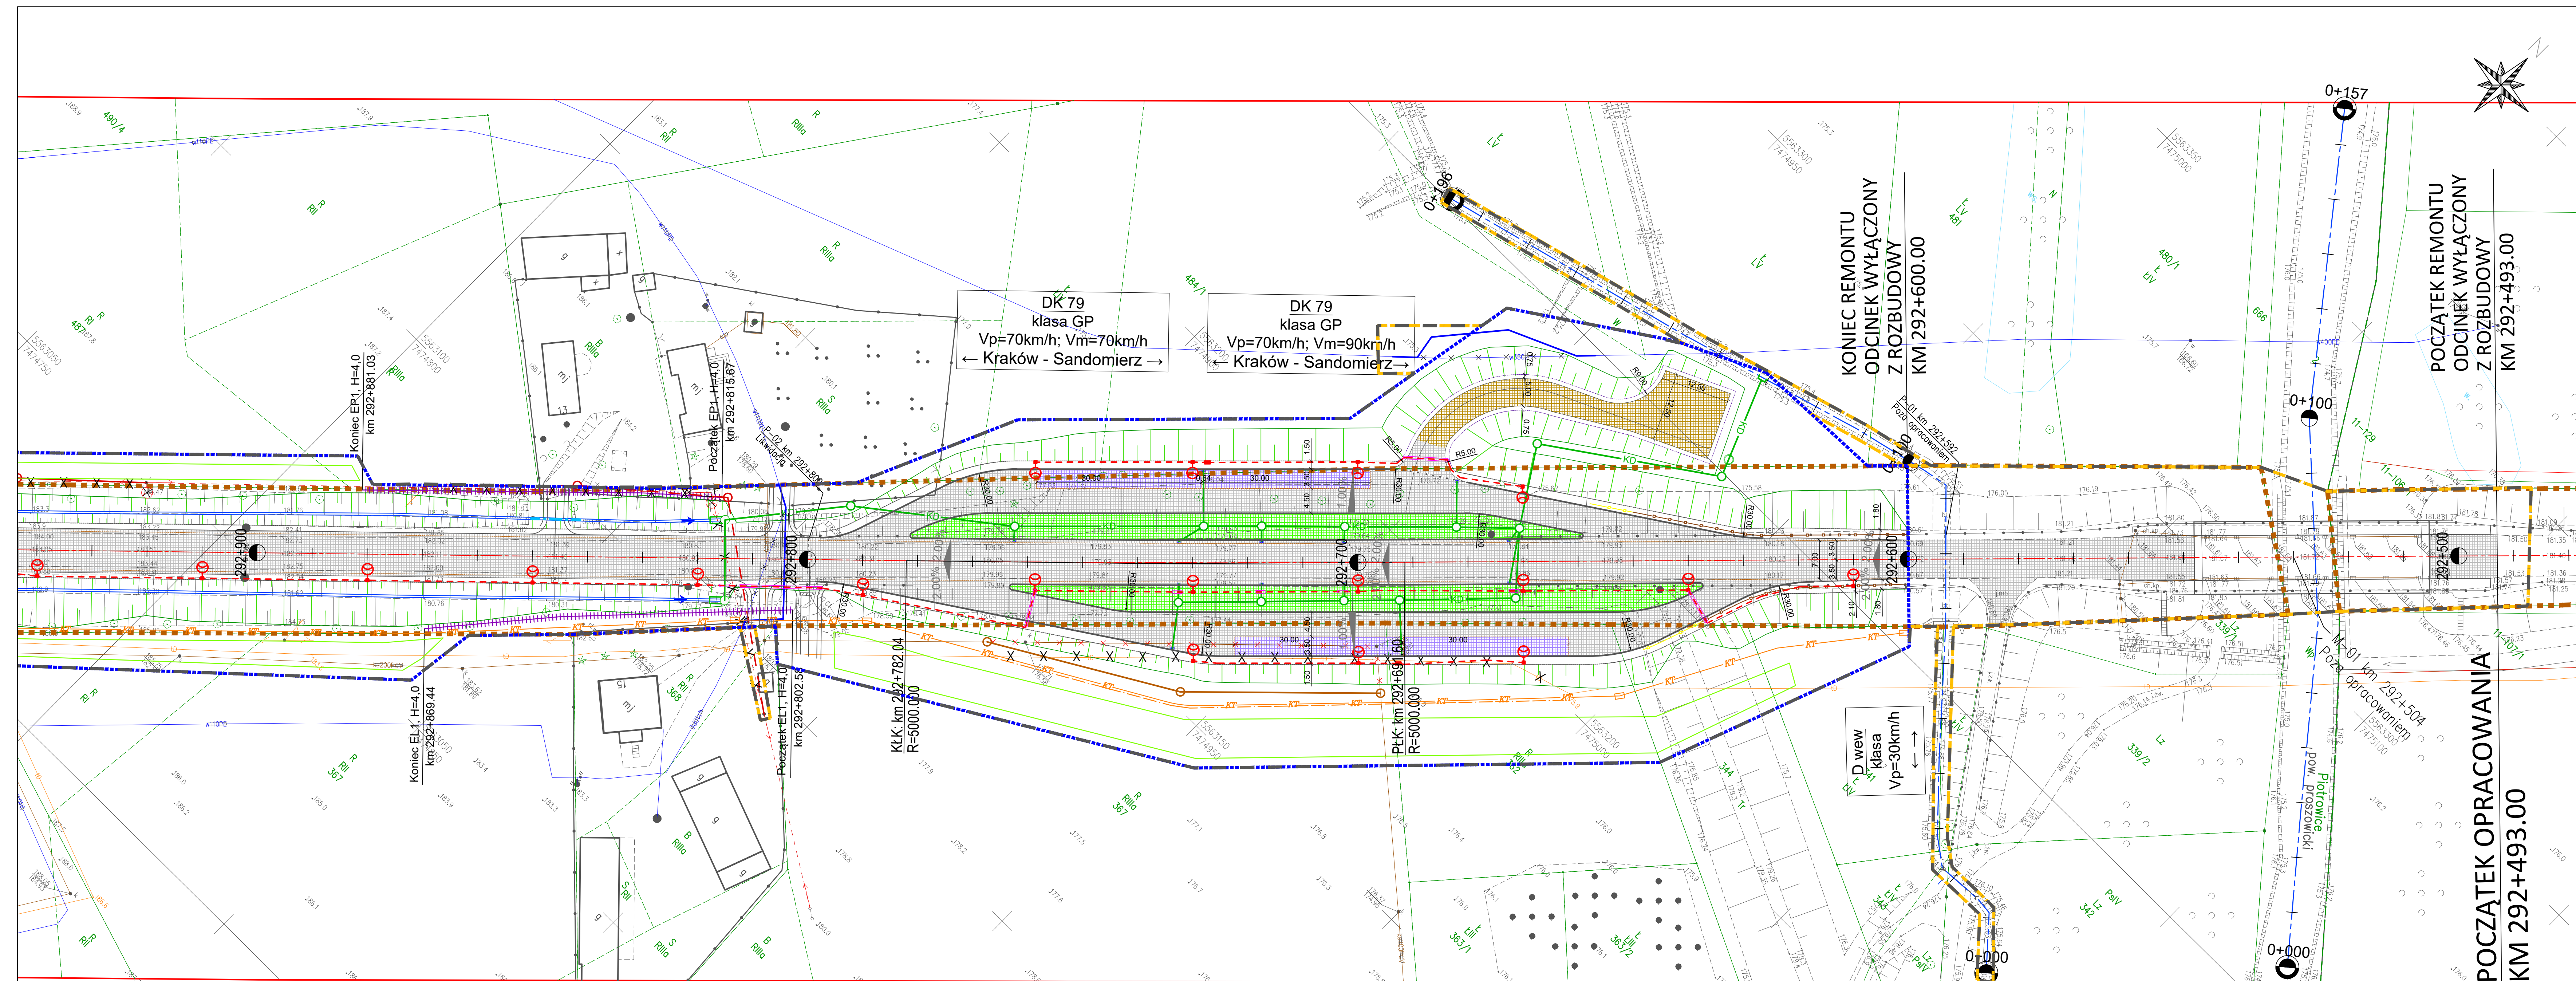

WIA		IWA S.A. www.iwa.pl biuro@iwa.pl		Biuro: 01-651 33 00 ul. Rozdzimskiego 91 43-203 Katowice tel. fax +48 33 822 46 67		Ogólna odpowiedzialność: ul. Koszowicka 46 43-203 Katowice tel. fax +48 33 822 46 67		Nr umowy: 0108/201-12019	
Inwestor: Skarb Państwa - Generalny Dyrektor Dróg Krajowych i Autostrad Oddział w Krakowie ul. Mogińska 25 31-942 Kraków		Zamawiający: „Rozbudowa drogi krajowej nr 79 na odcinku gr. woj. świętokrzyskiego - Kraków” Część I: „Rozbudowa drogi krajowej nr 79 na odcinku gr. woj. świętokrzyskiego - Kraków (odc. od km ok. 292+483 do km ok. 292+124)”		Przedmiot opracowania: TOM B.2 CZĘŚĆ TECHNICZNA - DROGOWA		Nazwa projektu: Zbiór plan sytuacyjny - wariant 3 ARKUSZ NR 1b OD KM 292+493 DO KM 292+943		Nr rys.: D1.1b	
Rodz. oprac.: drogowa		Data: 05.03.2021		Skala: 1:500		Nr wersji: 00			
Funkcja:		Tytuł, imię i nazwisko		Nr uprawnień, specjalność		Data		Podpis	
Projektant:		mgr inż. Michał DURAJ		SLK/5368/POOD/14, drogowa		05.03.2021			
Sprawdzający:				SLK/5368/POOD/14, drogowa		05.03.2021			