


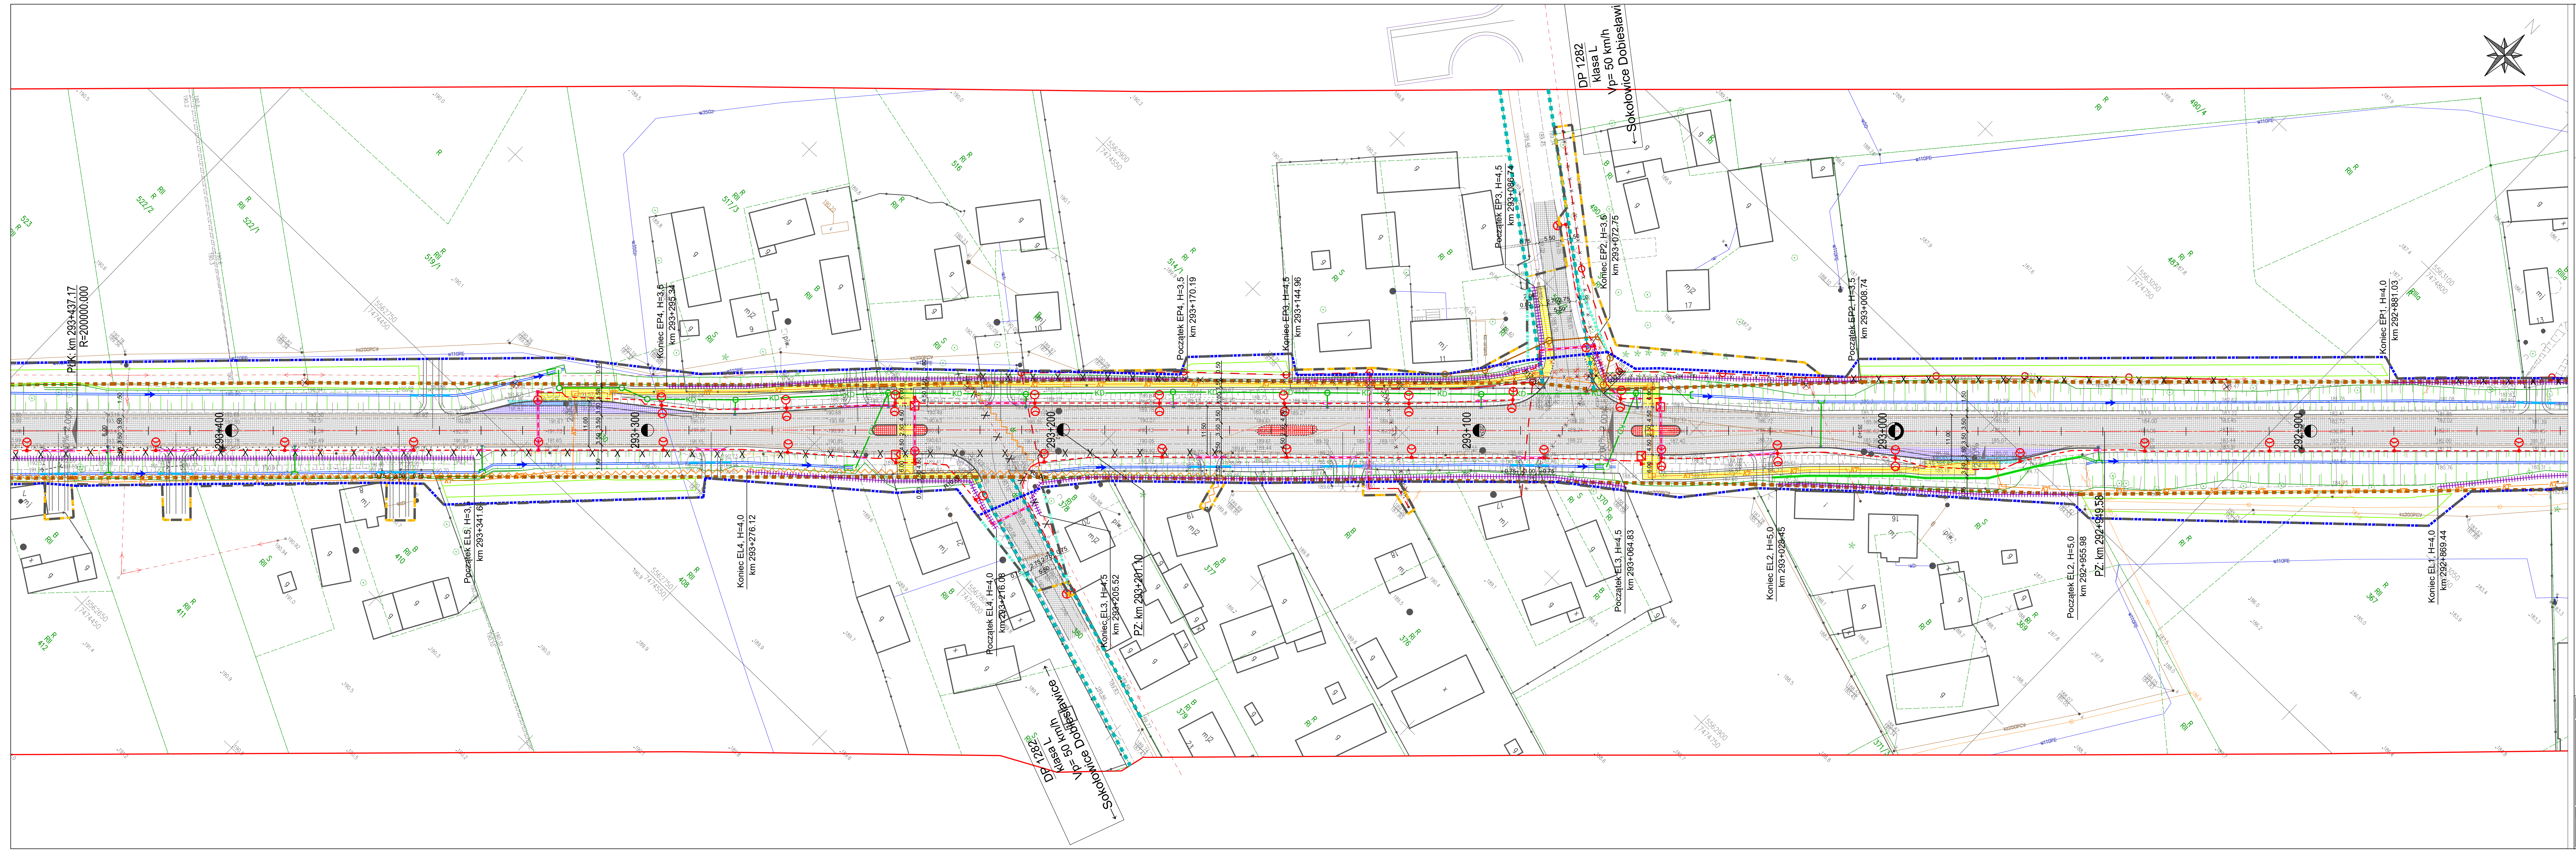

		WIA S.A. www.wia.pl biuro@wia.pl		Świętokrzyskie Spółka ul. Różnińskiego 91 40-200 Katowice tel. +48 608 548 630		Ogólna Ciepłota ul. Kraszewicza 46 40-200 Katowice tel. +48 33 522 46 67		Nr umowy: P188/201-120119	
Inwestor: Skarbu Państwa - Generalny Dyrektor Dróg Krajowych i Autostrad Odcinek w Krakowie ul. Mogiłańska 25 31-942 Kraków				Zamawiający: „Rozbudowa drogi krajowej nr 79 na odcinku g. woj. świętokrzyskiego - Kraków” Część I: „Rozbudowa drogi krajowej nr 79 na odcinku g. woj. świętokrzyskiego - Kraków” (odc. od km ok. 292+425 do km ok. 298+124)“					
Rozr. oprac.: KP		Zamierzana budowlana:		Przedmiot opracowania:		TOM B.2 CZĘŚĆ TECHNICZNA - DROGOWA		Nr rys.: D1.2b	
Branża: drogowa		Skala: 1:500		Nr uprawnień, specjalność: 00					
Funkcja:		Tytuł, imię i nazwisko		Nr uprawnień, specjalność		Data		Podpis	
BRANŻA DROGOWA									
Projektant: mgr inż. Michał DURAJ		Sprawdzający: mgr inż. Michał DURAJ		SLK/0171/POODI/06, drogową SLK/5369/POODI/14, drogową		05.03.2021 05.03.2021		05.03.2021 	