
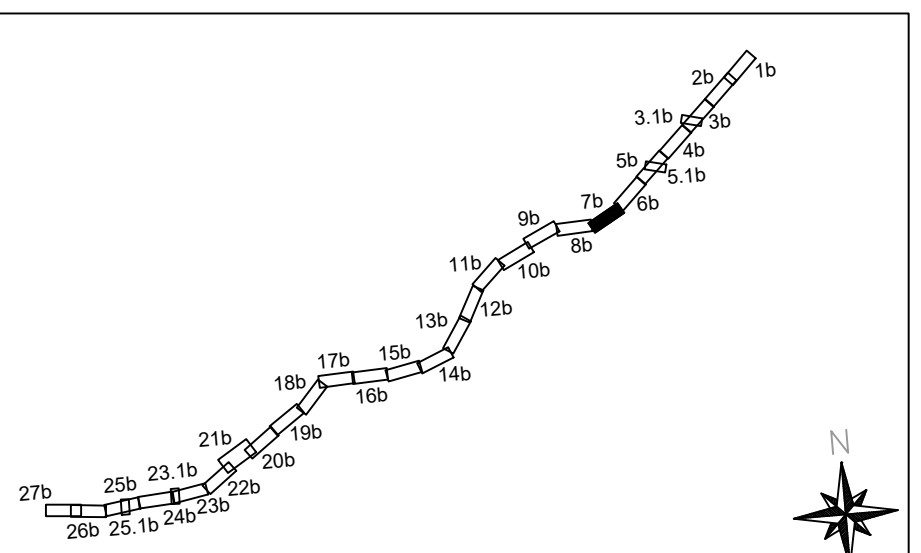


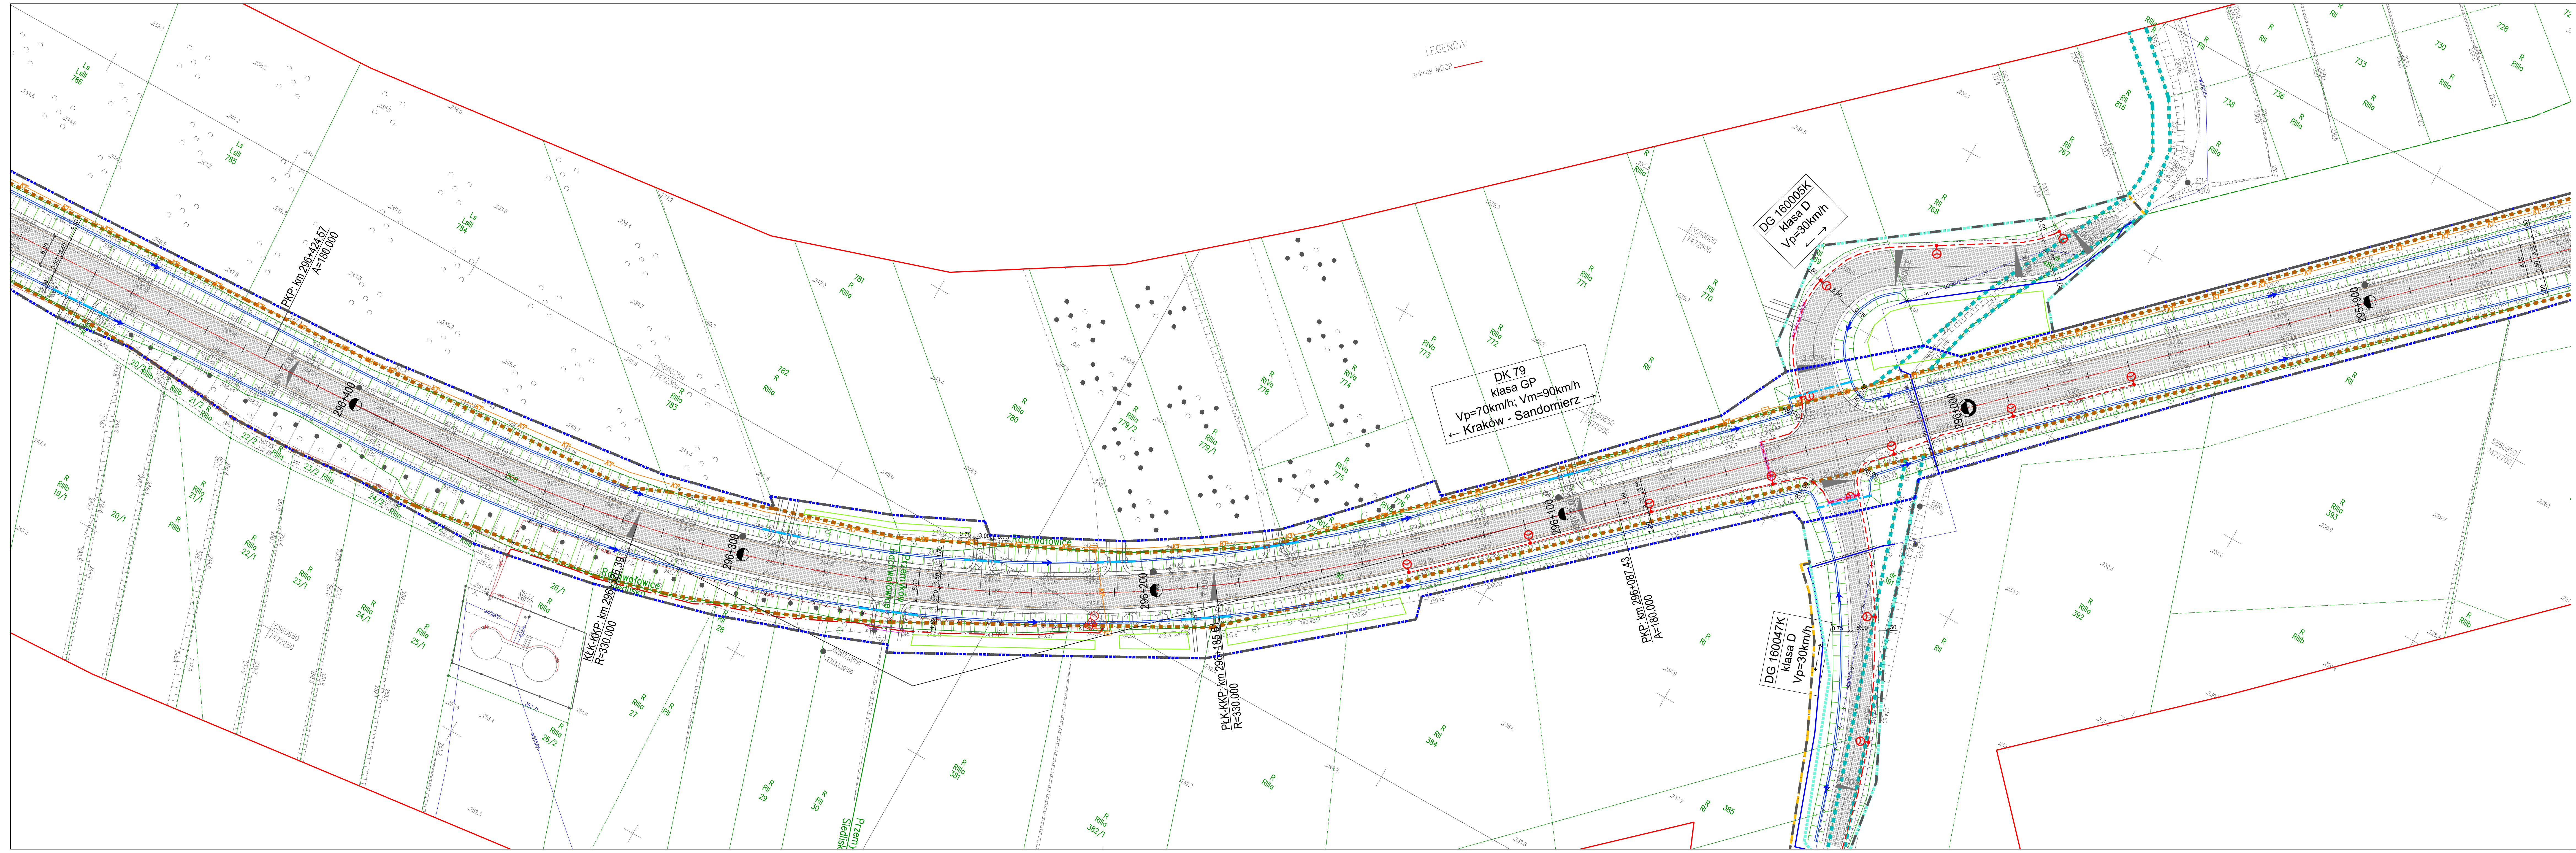

WIA		WIA S.A. www.wia.pl biuro@wia.pl		Swietoka Spółka ul. Rozdziałna 91 43-203 Katowice tel. +48 808 548 630		Oddział Ciepłownictwa ul. Krzywczaka 46 43-202 Ciepłowice-Strzelce tel. +48 33 822 45 67		Nr umowy: P198251-12019	
Inwestor: Sąraš Pafidowa - Generalny Dyrektor Dróg Krajowych i Autostrad Oddział w Krakowie ul. Mogilska 25 31-542 Kraków		Zamawiający: „Rozbudowa drogi krajowej nr 79 na odcinku od wsi Świętokrzyskiego - Kraków” Część I: „Rozbudowa drogi krajowej nr 79 na odcinku od wsi Świętokrzyskiego - Kraków (odc. od km ok. 222+453 do km ok. 358+124)”		Przedmiot opracowania: TOM B.2 CZĘŚĆ TECHNICZNA - DROGOWA		Nr rys.: D1.7b			
Rodz. oprac.: K/P		Nazwa rysunku: Zbiórca plan sytuacyjny - wariant 3		Skala: 1:500		Nr ewidencji: 00			
Data: 05.03.2021		Funkcja: Tytuł, imię i nazwisko		Nr uprawnień, specjalność		Data		Podpis	
Projektant: mgr inż. Michał DURAJ		Inz. Krzysztof PACH		SLK/017/POOD/08, drogowy		05.03.2021			
Sprawdzający:		mgr inż. Michał DURAJ		SLK/5369/POOD/14, drogowy		05.03.2021			