
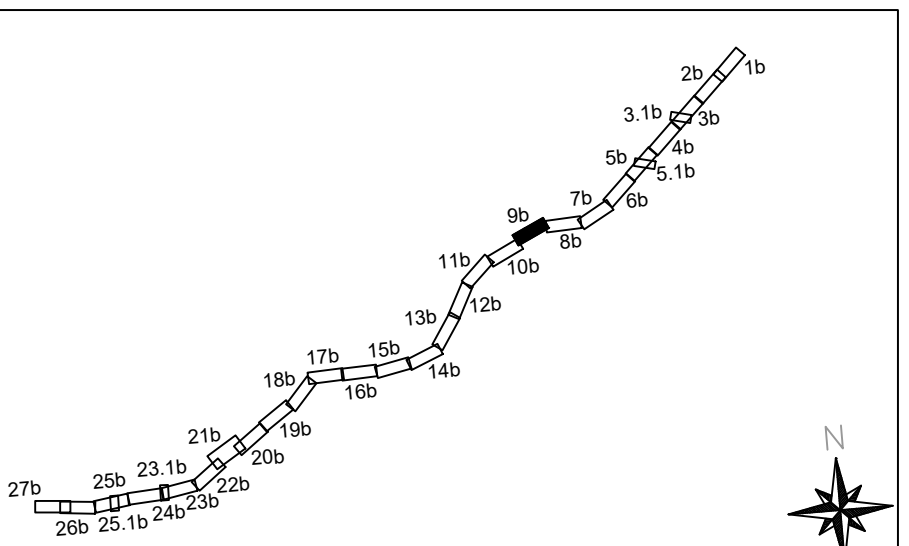


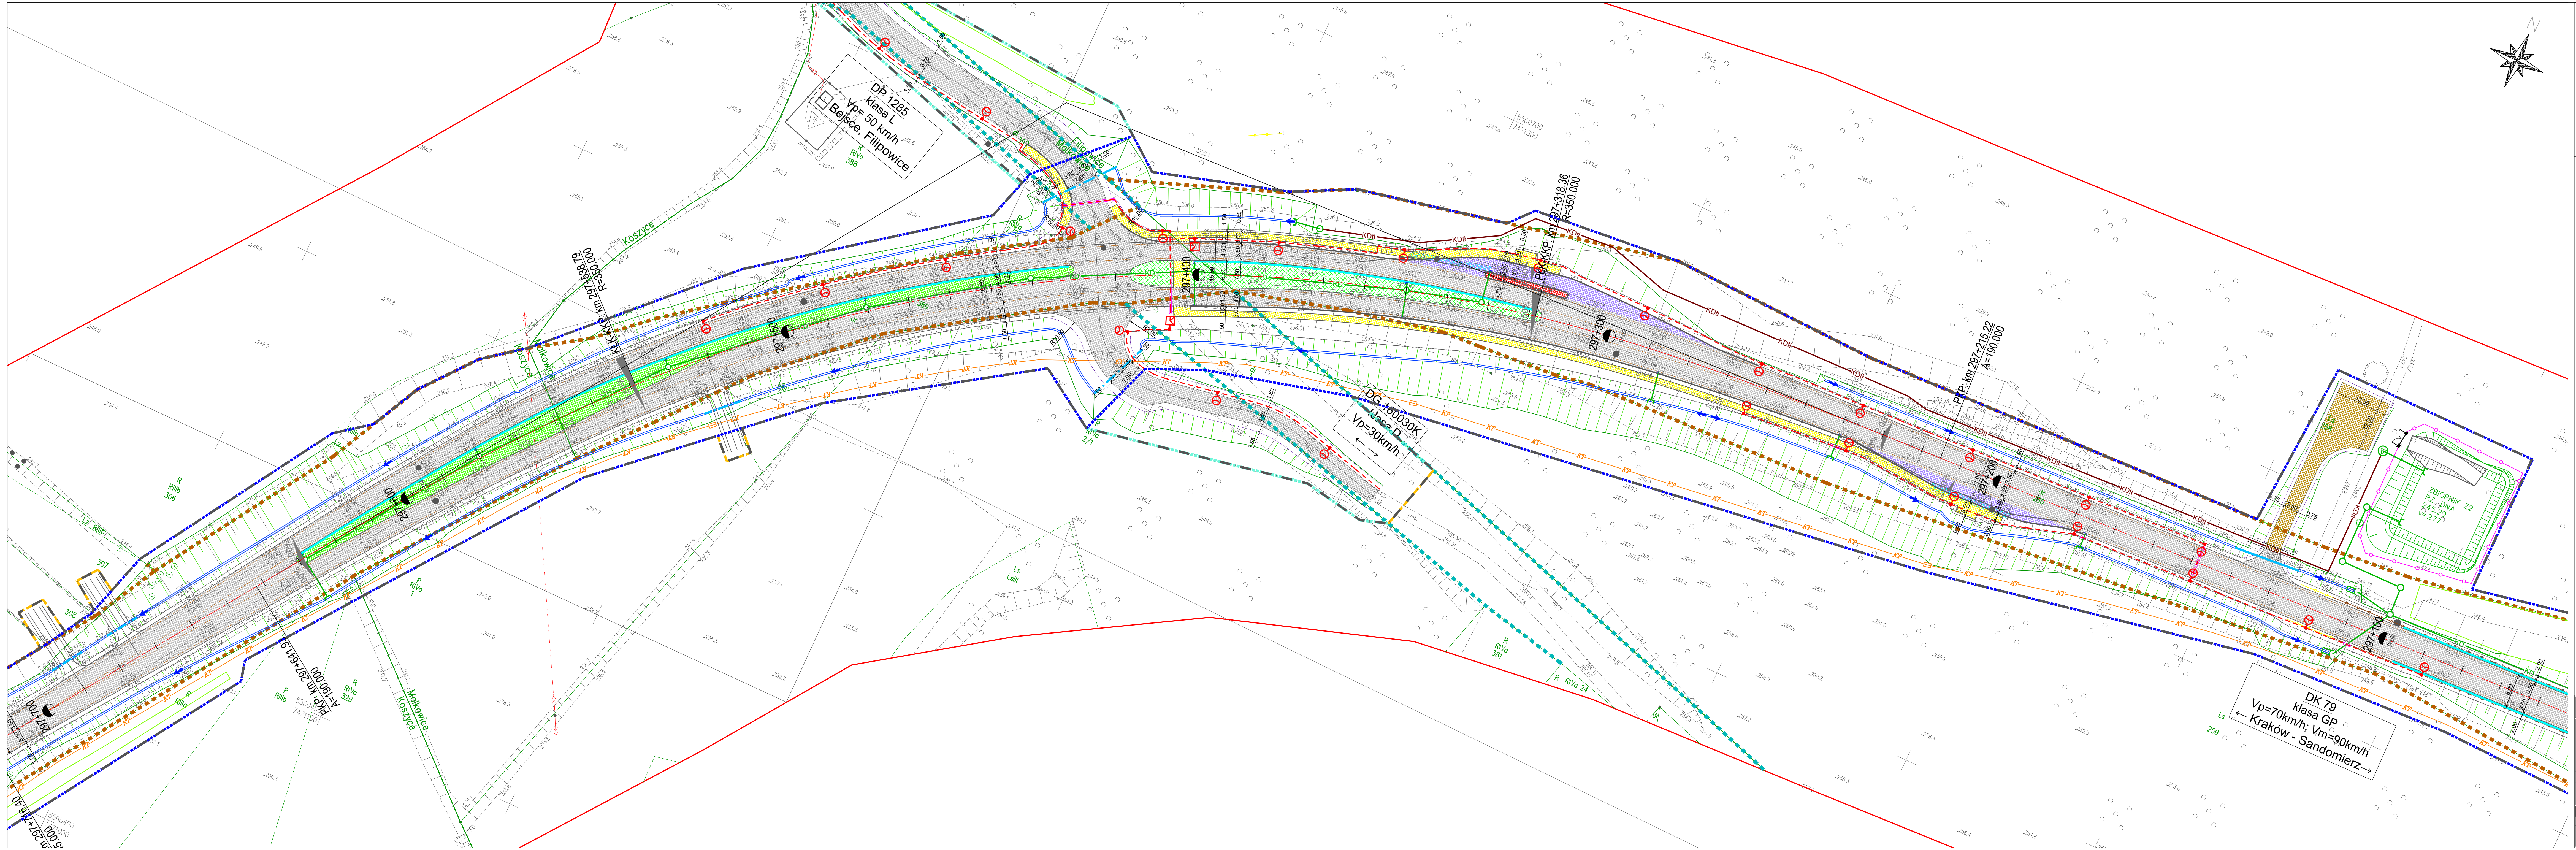

|   |  |   |                                                                             |                                                                                          |                             |
|---|--|---|-----------------------------------------------------------------------------|------------------------------------------------------------------------------------------|-----------------------------|
| <b>WIA</b>   |  | WIA S.A.<br>www.wia.pl<br>40-003 Katowice<br>biuro@wia.pl   | Biuro S.A.<br>ul. Rozstankowa 91<br>40-003 Katowice<br>tel. 48 33 522 46 67 | Oddział Cieplice<br>ul. Krasowicza 46<br>43-302 Cieplice Wielkie<br>tel. 48 33 522 46 67 | Nr umowy:<br>W188254-120119 |
| Inwestor:<br>Skarb Państwa - Generalny<br>Dyrektor Dróg Krajowych i<br>Autostrad<br>Oddział w Krakowie<br>ul. Mogilska 25<br>31-542 Kraków |  | Zamówienie:<br>„Rozbudowa drogi krajowej nr 79 na odcinku<br>g. woj. świętokrzyskiego - Kraków”<br>Część I: „Rozbudowa drogi krajowej nr 79 na odcinku<br>odc. od km ok. 292+625 do km ok. 298+124” | Przedmiot:<br>TOM B.2 CZĘŚĆ TECHNICZNA - DROGOWA                            |                                                                                          |                             |
| Rozr. oprac.: KP   |  | Nazwa rysunku:<br>Zbiórca plan sytuacyjny - wariant 3<br>ARKUSZ NR 9b OD KM 297+077 DO KM 297+682                                                                                                   | Nr rys.:<br>D1.9b                                                           |                                                                                          |                             |
| Strona:<br>05.03.2021   |  | Skala:<br>1:500   | Nr wersji:<br>00                                                            |                                                                                          |                             |
| Funkcja:   |  | Tytuł, imię i nazwisko   | Nr uprawnień, specjalność                                                   |                                                                                          | Data                        |
| Projektant:   |  | mgr inż. Michał DURAJ   | BRANŻA DROGOWA                                                              |                                                                                          | 05.03.2021                  |
| Sprawdzający:   |  | mgr inż. Michał DURAJ   | SLK/017/POOD/08, drogowy                                                    |                                                                                          | 05.03.2021                  |