


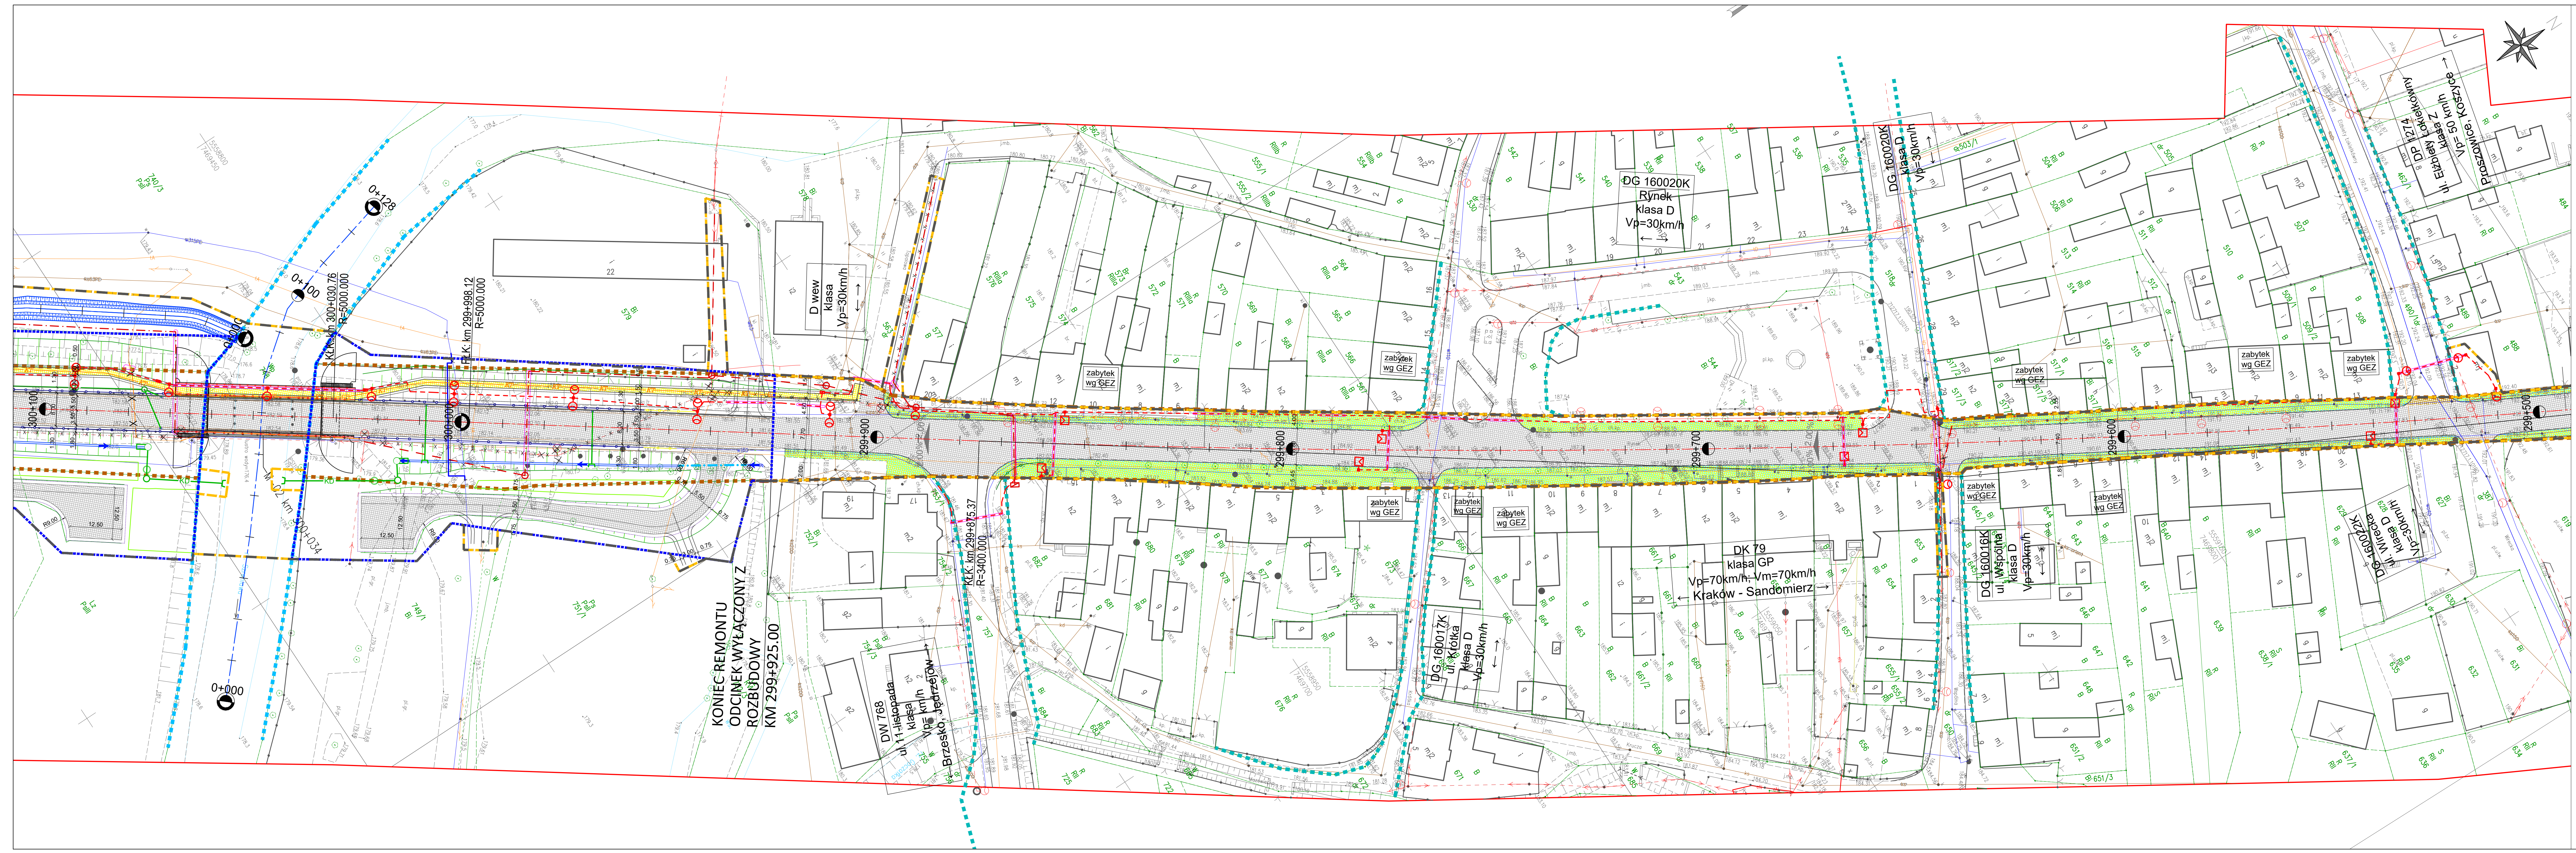

WIA		WIA S.A. ul. Różnińskiego 91 43-200 Katowice tel. +48 33 522 45 67	Biuro S.A. ul. Różnińskiego 91 43-200 Katowice tel. +48 33 522 45 67	Osoba odpowiedzialna ul. Różnińskiego 91 43-200 Katowice tel. +48 33 522 45 67	Nr umowy W18825-12019
Inwestor: Skarb Państwa - Generalny Dyrektor Dróg Krajowych i Autostrad ul. Mogilska 25 31-542 Kraków		Zamówienie: „Rozbudowa drogi krajowej nr 79 na odcinku g. woj. świętokrzyskiego - Kraków” Część I: „Rozbudowa drogi krajowej nr 79 na odcinku g. woj. świętokrzyskiego - Kraków (odc. od km ok. 252+451 do km ok. 298+124)”		Przedmiot: TOM B.2 CZĘŚĆ TECHNICZNA - DROGOWA	
Rozr. oprac.: KP		Nazwa rysunku: Zbiórzy plan sytuacyjny - wariant 3		Nr rys.: D1.13b	
Strona: 05.03.2021		Arkusz: 1:500		Data: 00	
Funkcja:		Tytuł, imię i nazwisko		Nr uprawnień, specjalność	
Projektant:		mgr inż. Michał DURAJ		Data: 05.03.2021	
Sprawdzający:		mgr inż. Michał DURAJ		Data: 05.03.2021	