
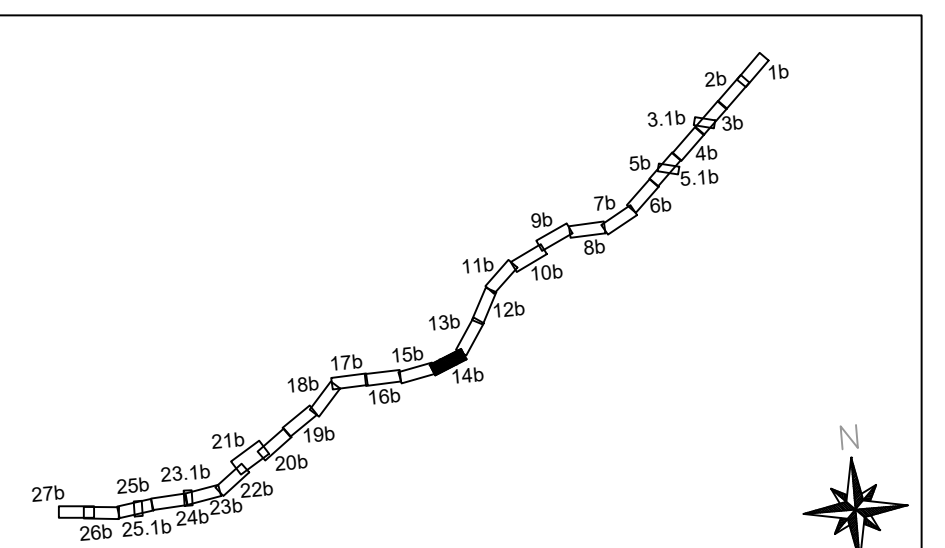


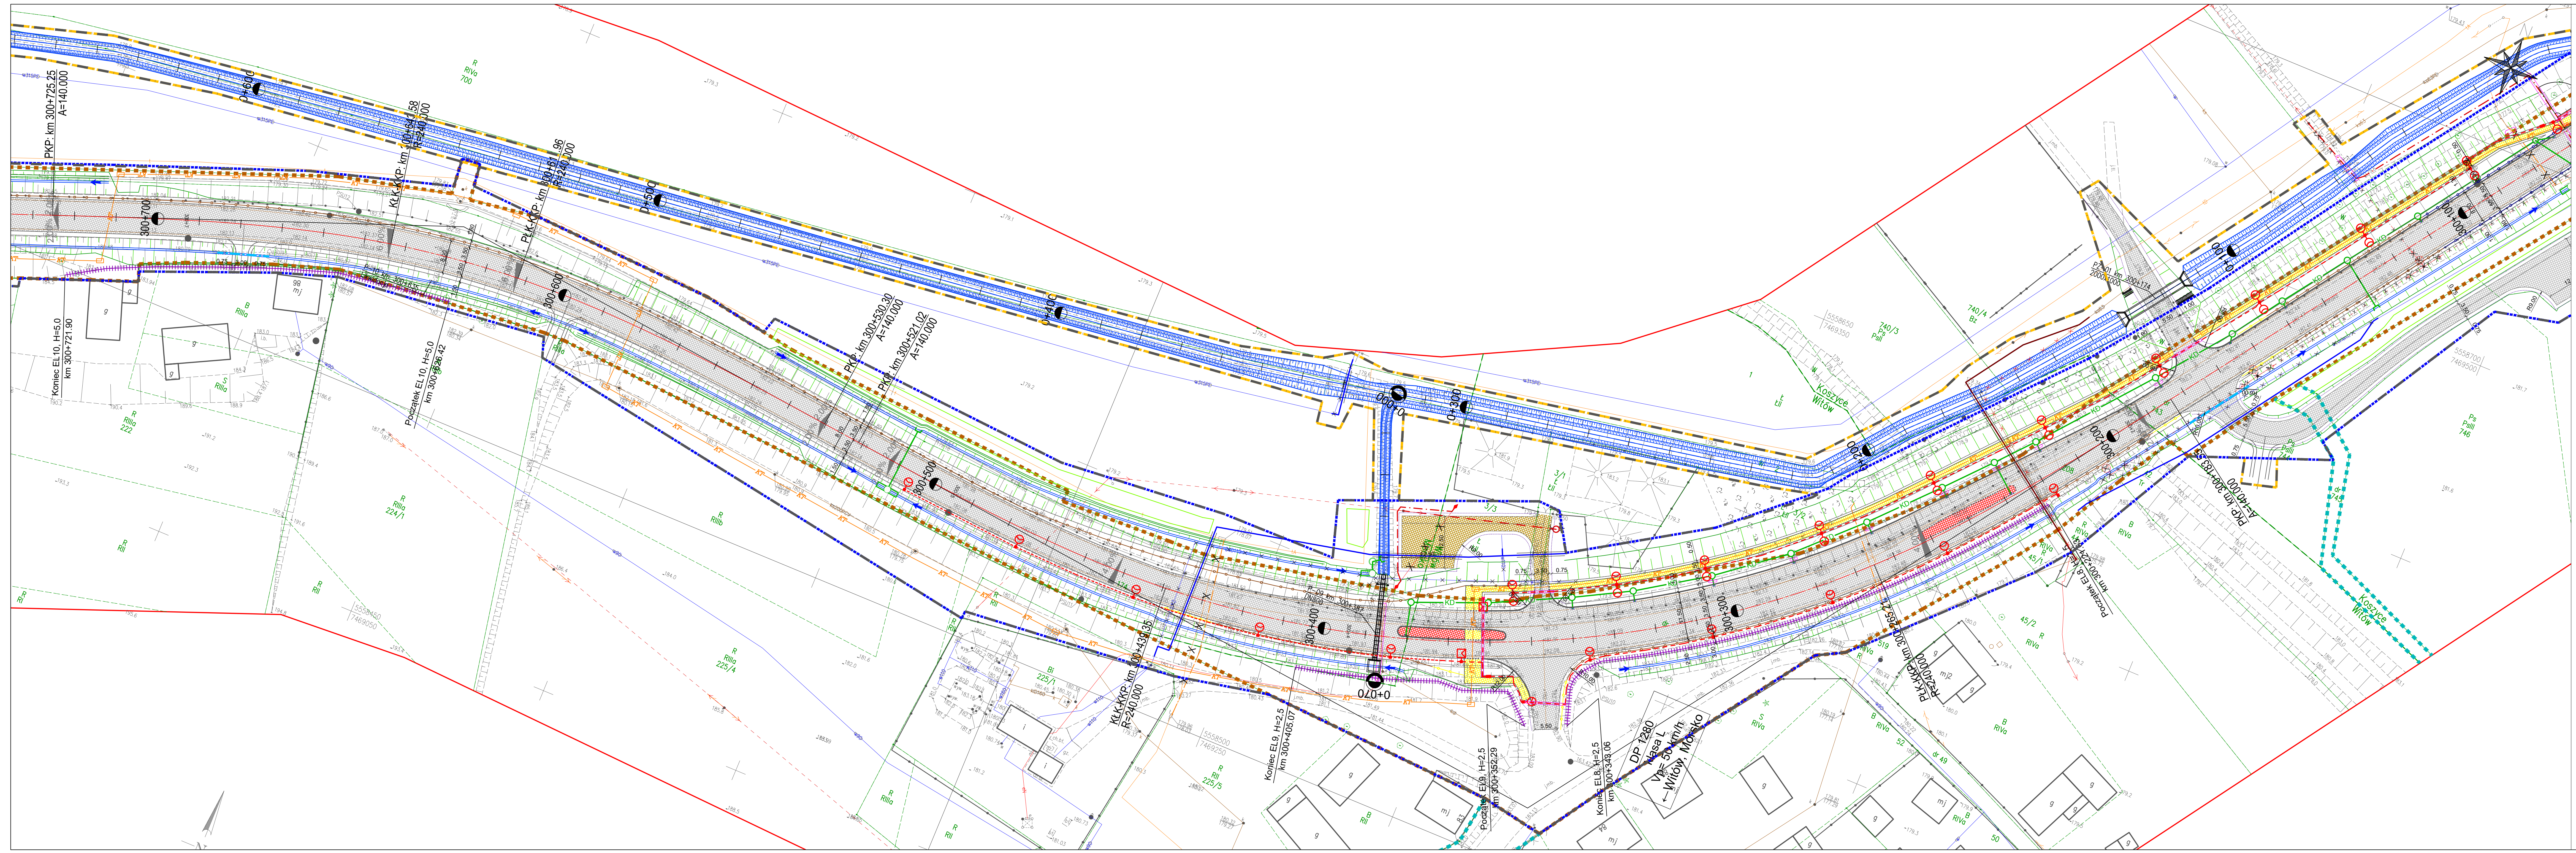

WIA		WIA S.A. www.wia.pl biuro@wia.pl		Biuro: 01 43 00 00 00 Kancelaria: 01 43 00 00 00 Fax: 01 43 00 00 00	Oficjalny Ciepłownik ul. Kraszewicza 46 43-003 Katowice tel. 033 252 45 67	Nr umowy: W18025-12019
Inwestor: Skarb Państwa - Generalny Dyrektor Dróg Krajowych i Autostrad ul. Mogiłańska 25 31-542 Kraków		Zamówienie: „Rozbudowa drogi krajowej nr 79 na odcinku g. wsi Świętokrzyskiego - Kraków” Część I: „Rozbudowa drogi krajowej nr 79 na odcinku g. wsi Świętokrzyskiego - Kraków (odc. od km ok. 252+451 do km ok. 258+124)”		Przedmiot opracowania: TOM B.2 CZĘŚĆ TECHNICZNA - DROGOWA		
Rozr. oprac.: KP		Nazwa rysunku: Zbiórca plan sytuacyjny - wariant 3		D1.14b		
Branda: drogowy		ARKUSZ NR 14b OD KM 300+102 DO KM 300+707				
Data: 05.03.2021		Skala: 1:500		Nr ewid.: 00		
Funkcja:		Tytuł, imię i nazwisko		Nr uprawnień, specjalność		Podpis
Projektant:		mgr inż. Krzysztof PACH		SLK/S389/POOD/08, drogowy		05.03.2021
Sprawdzający:		mgr inż. Michał DURAJ		SLK/S389/POOD/14, drogowy		05.03.2021