
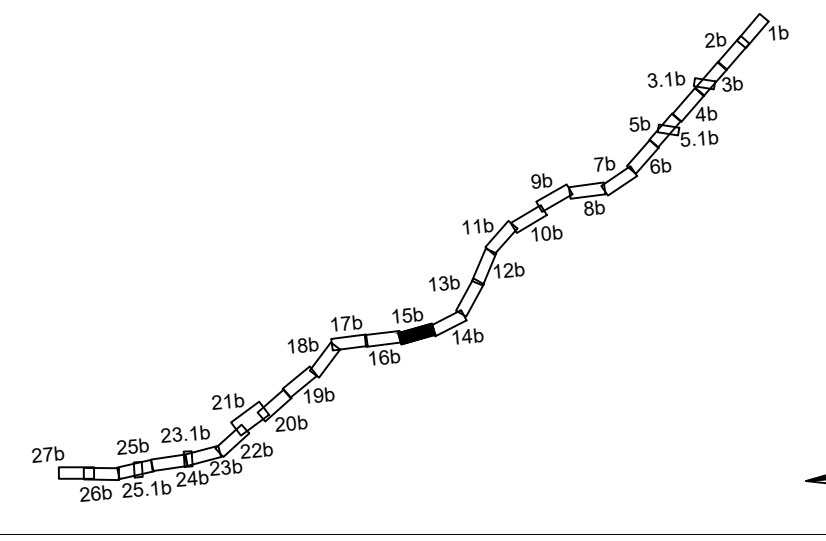


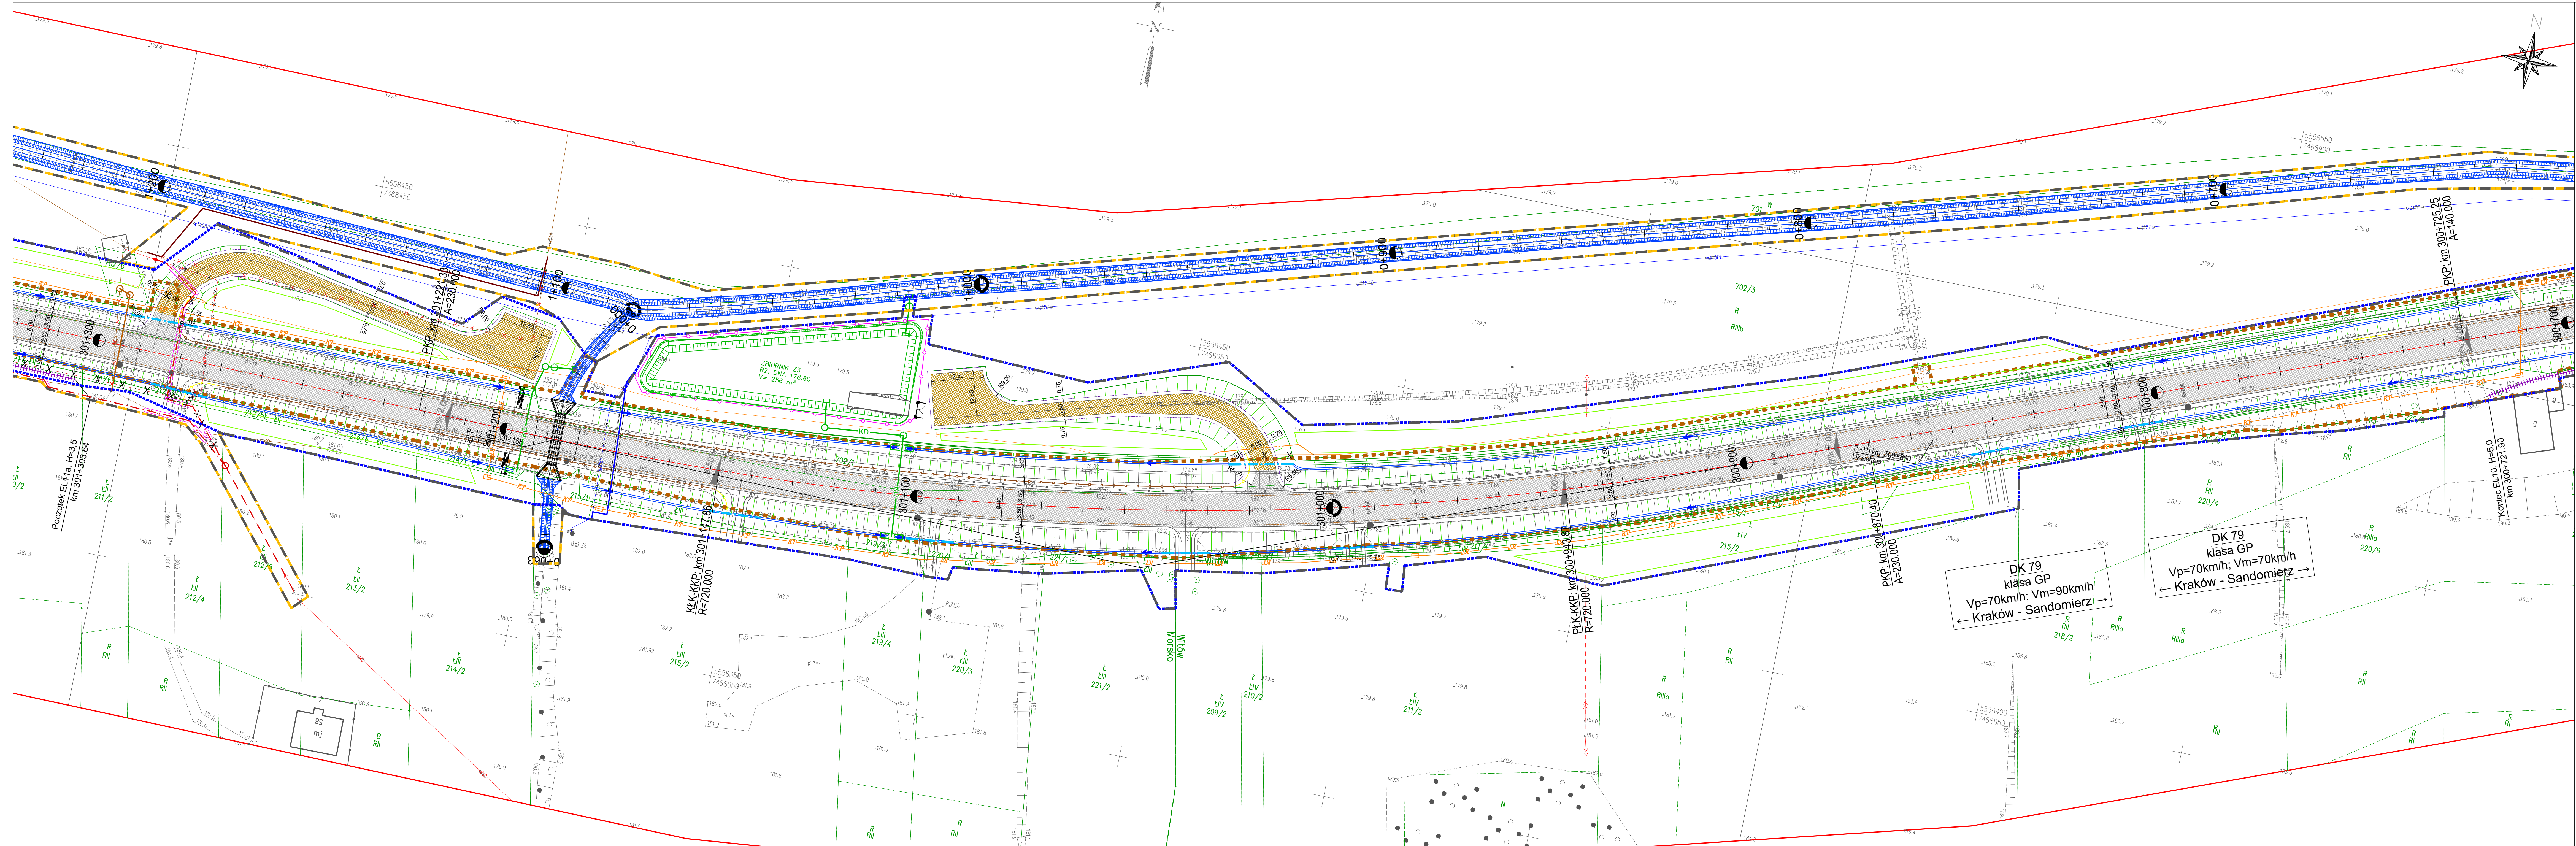

|                                                                                           |                                                 |   |                                                                                                 |                                    |
|-------------------------------------------------------------------------------------------|-------------------------------------------------|---|-------------------------------------------------------------------------------------------------|------------------------------------|
| Indywidualna<br>przebiegała                                                               | KWA S.A.<br>ul. Włocławska 10<br>80-009 Wrocław | Biuro Główna<br>ul. Kłobucka 10<br>40-203 Katowice<br>tel. 41 261 50 00<br>fax. 41 261 50 01   | Oddział Czerwiec<br>ul. Kępczowska 4<br>52-002 Czerwiec<br>tel. 71 73 10 00<br>fax. 71 73 10 01 | nr umowy<br><b>116/23/1-12.019</b> |
| Inwestor:<br><b>Marta Partowa - Generalny<br/>Dyrektor Dróg Krajowych i<br/>Autostrad</b> |                                                 | Zamierzany<br>budowlany:<br><b>"Rozbudowa drogi krajowej nr 79 na odcinku<br/>gr. wł. świętokrzyskiej - Kraków<br/>Część I: "Rozbudowa drogi krajowej nr 79 na odcinku<br/>gr. wł. świętokrzyskiej - Kraków<br/>(zdc. od km. 294,293 do km. 308,124)"</b> |                                                                                                 |                                    |
| Adresat:<br><b>ul. Mągielna 15<br/>31-542 Kraków</b>                                      |                                                 | Przebieg<br>projektu:<br><b>TOPOR PLAN SYTUACYJNY - wariant 3<br/>AKRUSZ NR 150 od KM 300+70 DO KM 301+00</b>   |                                                                                                 |                                    |
| Wzrost:<br>Data:<br>Branża:                                                               | KP<br>05.03.2021                                | Nazwa rysunku:<br>1:500   | Nr rysunku:<br>N01701/02                                                                        | <b>D.1.5b</b>                      |
| Data: 05.03.2021                                                                          |                                                 | Skala: 1:500   | Nr wersji: 00                                                                                   |                                    |
| Funkcja: Tytuł, imię i nazwisko                                                           |                                                 | Nr uprawnień, specjalność   |                                                                                                 | Data                               |
|                                                                                           |                                                 | <b>BRANŻA DROGOWA</b>   |                                                                                                 |                                    |
| Projektant:                                                                               | inr. Krzysztof PAJAK                            | SK/0171/POIOD/06, drogowa   | 05.03.2021                                                                                      |                                    |
| Sprawdzący:                                                                               | mgr inż. Michał DURAJ                           | SK/3369/POID/14, drogowa   | 05.03.2021                                                                                      |                                    |