
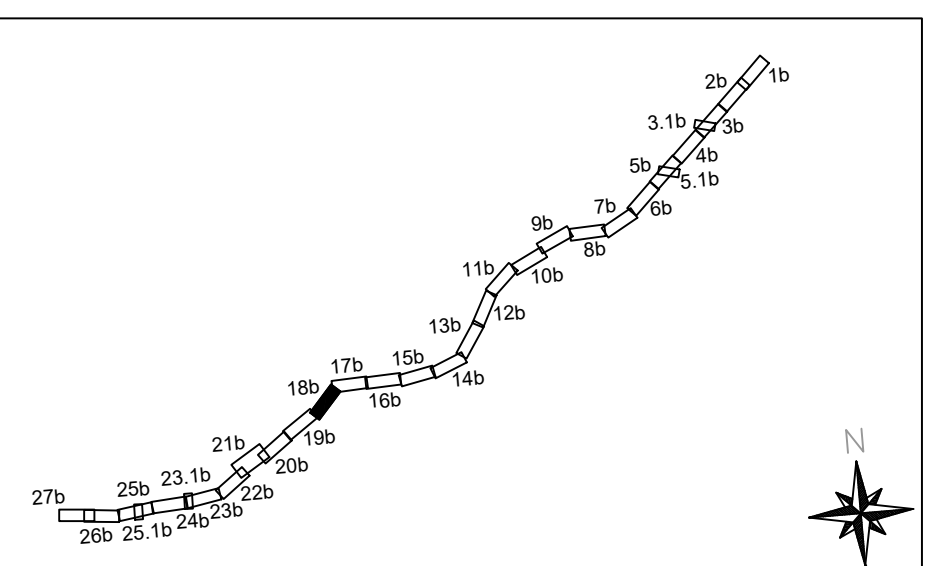
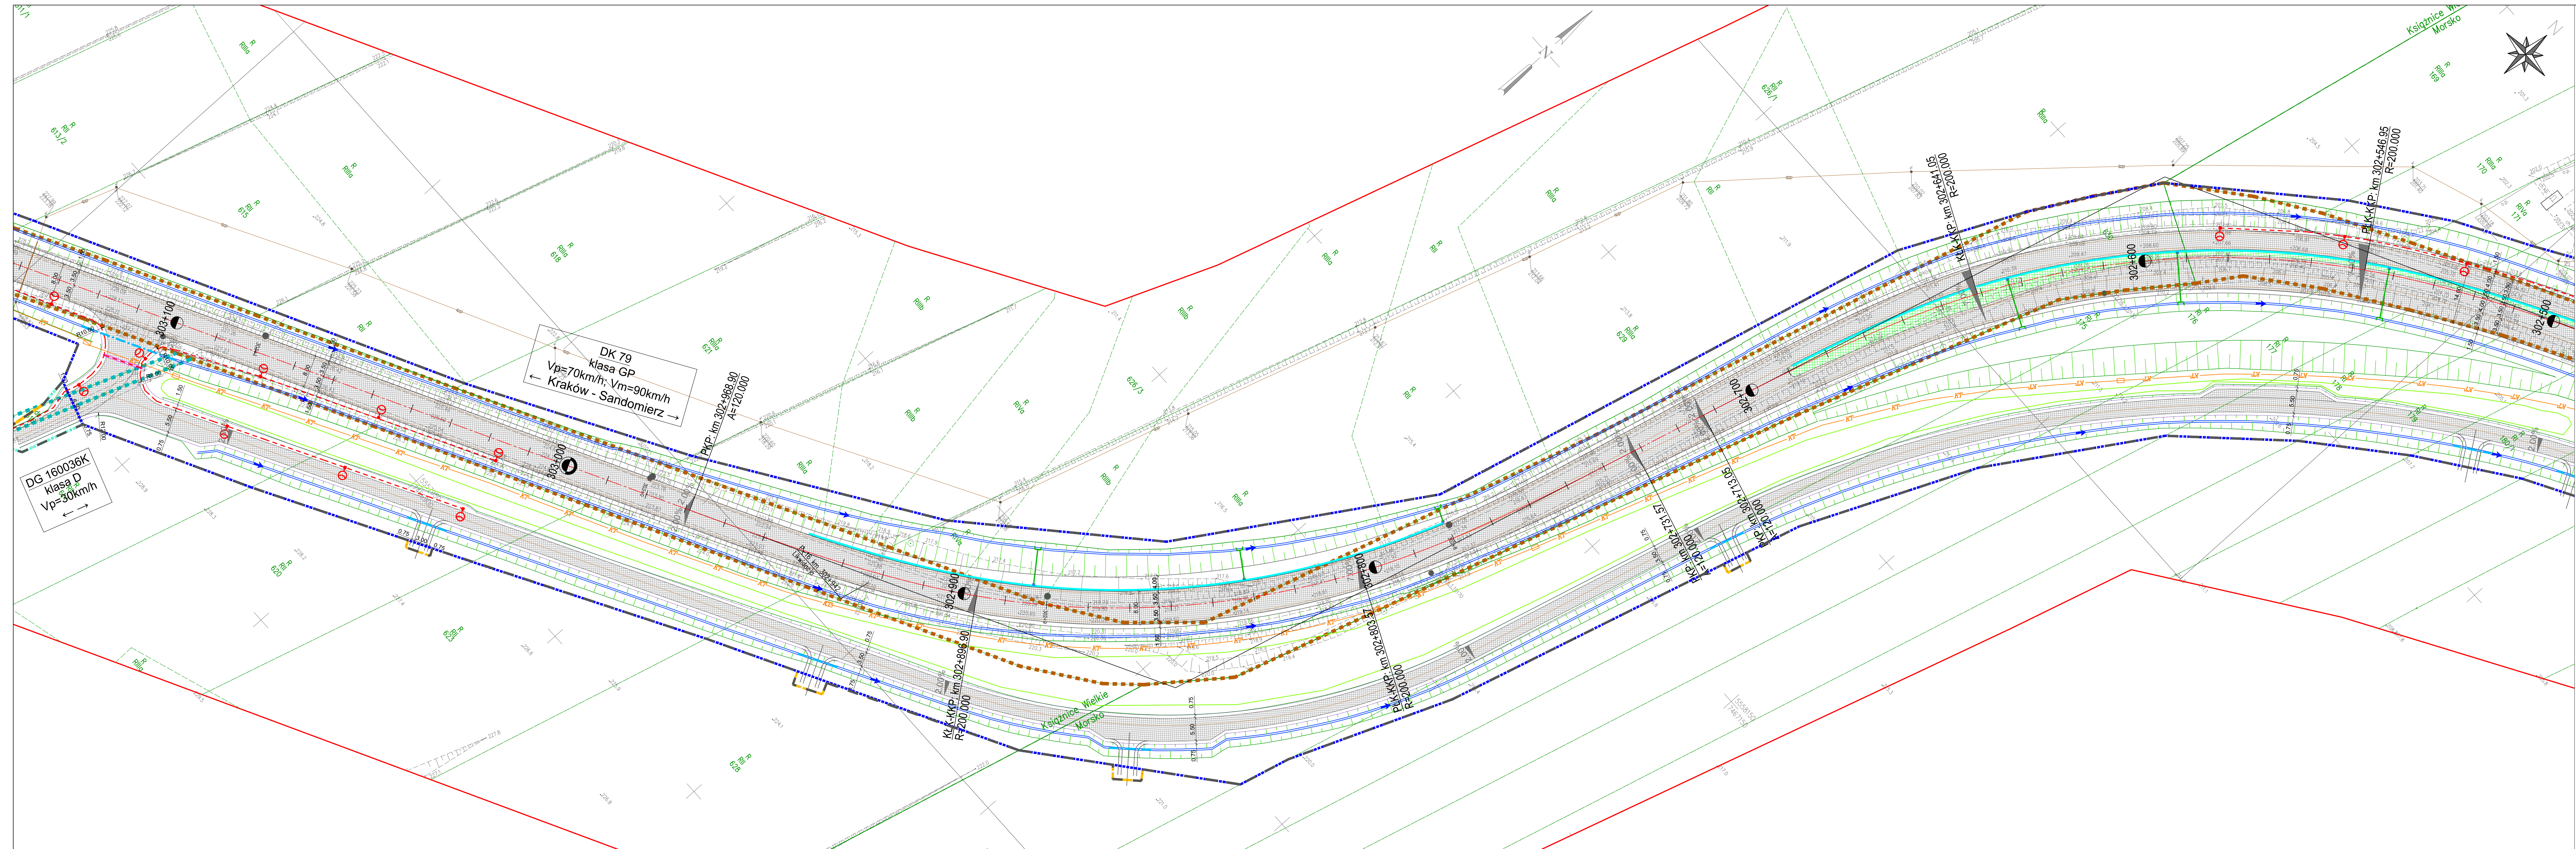
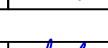
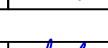


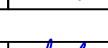

Industrolia projektowa	WIA S.A. ul. Kościuszki 10 80-009 Gdańsk 91	Główny Specjalista ul. Kościuszki 91 80-009 Gdańsk 91 tel. 58 352 24 00 fax 58 352 24 01	Oddział Czerchowiec ul. Kępczowska 40 14-100 Czerchowiec tel. 22 73 10 00 fax 22 73 10 01	Nr umowy U16K21/12-019																				
Kwadrat			"Rozbudowa dróg krajowych nr 79 na odcinku od km 292+493 do km 301+244"																					
Barb Partlwa - Generalny Dyrektor Drog Krajowych	Zamawiający subsydujące:		Część I: "Rozbudowa dróg krajowych nr 79 na odcinku od km 292+493 do km 301+244" - Kraków (odc. od km. 292+493 do km. 301+244)"																					
Autostud. ul. Mokłinska 25 31-145 Kraków		Pracownik specjalistyczny																						
TM B.2 CZĘŚĆ TECHNICZNA - DROGOWA																								
Rodz. oprac.: KP	Nazwa rysunku:	Zobory plan sytuacyjny - wariant 3		Nr rys.:																				
Branda: drogowa	Skala:	1:500		D.1.18b																				
Data: 05.03.2021	Skala:	1:500		Nr uwagi: 00																				
<table border="1" style="width: 100%;"> <thead> <tr> <th>Funkcja:</th> <th>Tytuł, imię i nazwisko</th> <th>Nr uprawnień, specjalność</th> <th>Data</th> <th>Podpis</th> </tr> </thead> <tbody> <tr> <td colspan="5" style="text-align: center;">BRANDA DROGOWA</td> </tr> <tr> <td>Projektant:</td> <td>inr. Krzysztof PAJ</td> <td>SK1071/P/ODD.06, drogowa</td> <td>05.03.2021</td> <td></td> </tr> <tr> <td>Sprawdzający:</td> <td>mgr inr. Michał DURAJ</td> <td>SK13569/P/OD.14, drogowa</td> <td>05.03.2021</td> <td></td> </tr> </tbody> </table>					Funkcja:	Tytuł, imię i nazwisko	Nr uprawnień, specjalność	Data	Podpis	BRANDA DROGOWA					Projektant:	inr. Krzysztof PAJ	SK1071/P/ODD.06, drogowa	05.03.2021		Sprawdzający:	mgr inr. Michał DURAJ	SK13569/P/OD.14, drogowa	05.03.2021	
Funkcja:	Tytuł, imię i nazwisko	Nr uprawnień, specjalność	Data	Podpis																				
BRANDA DROGOWA																								
Projektant:	inr. Krzysztof PAJ	SK1071/P/ODD.06, drogowa	05.03.2021																					
Sprawdzający:	mgr inr. Michał DURAJ	SK13569/P/OD.14, drogowa	05.03.2021																					