
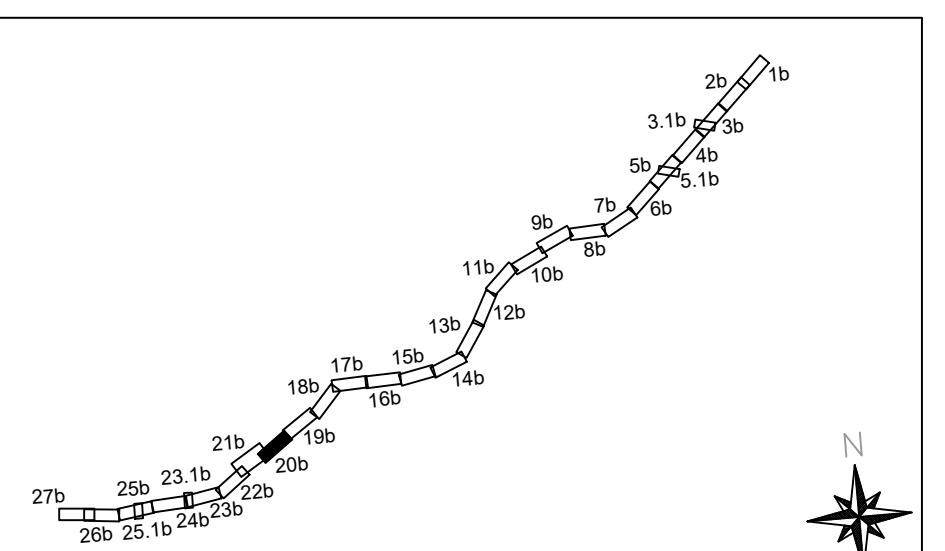


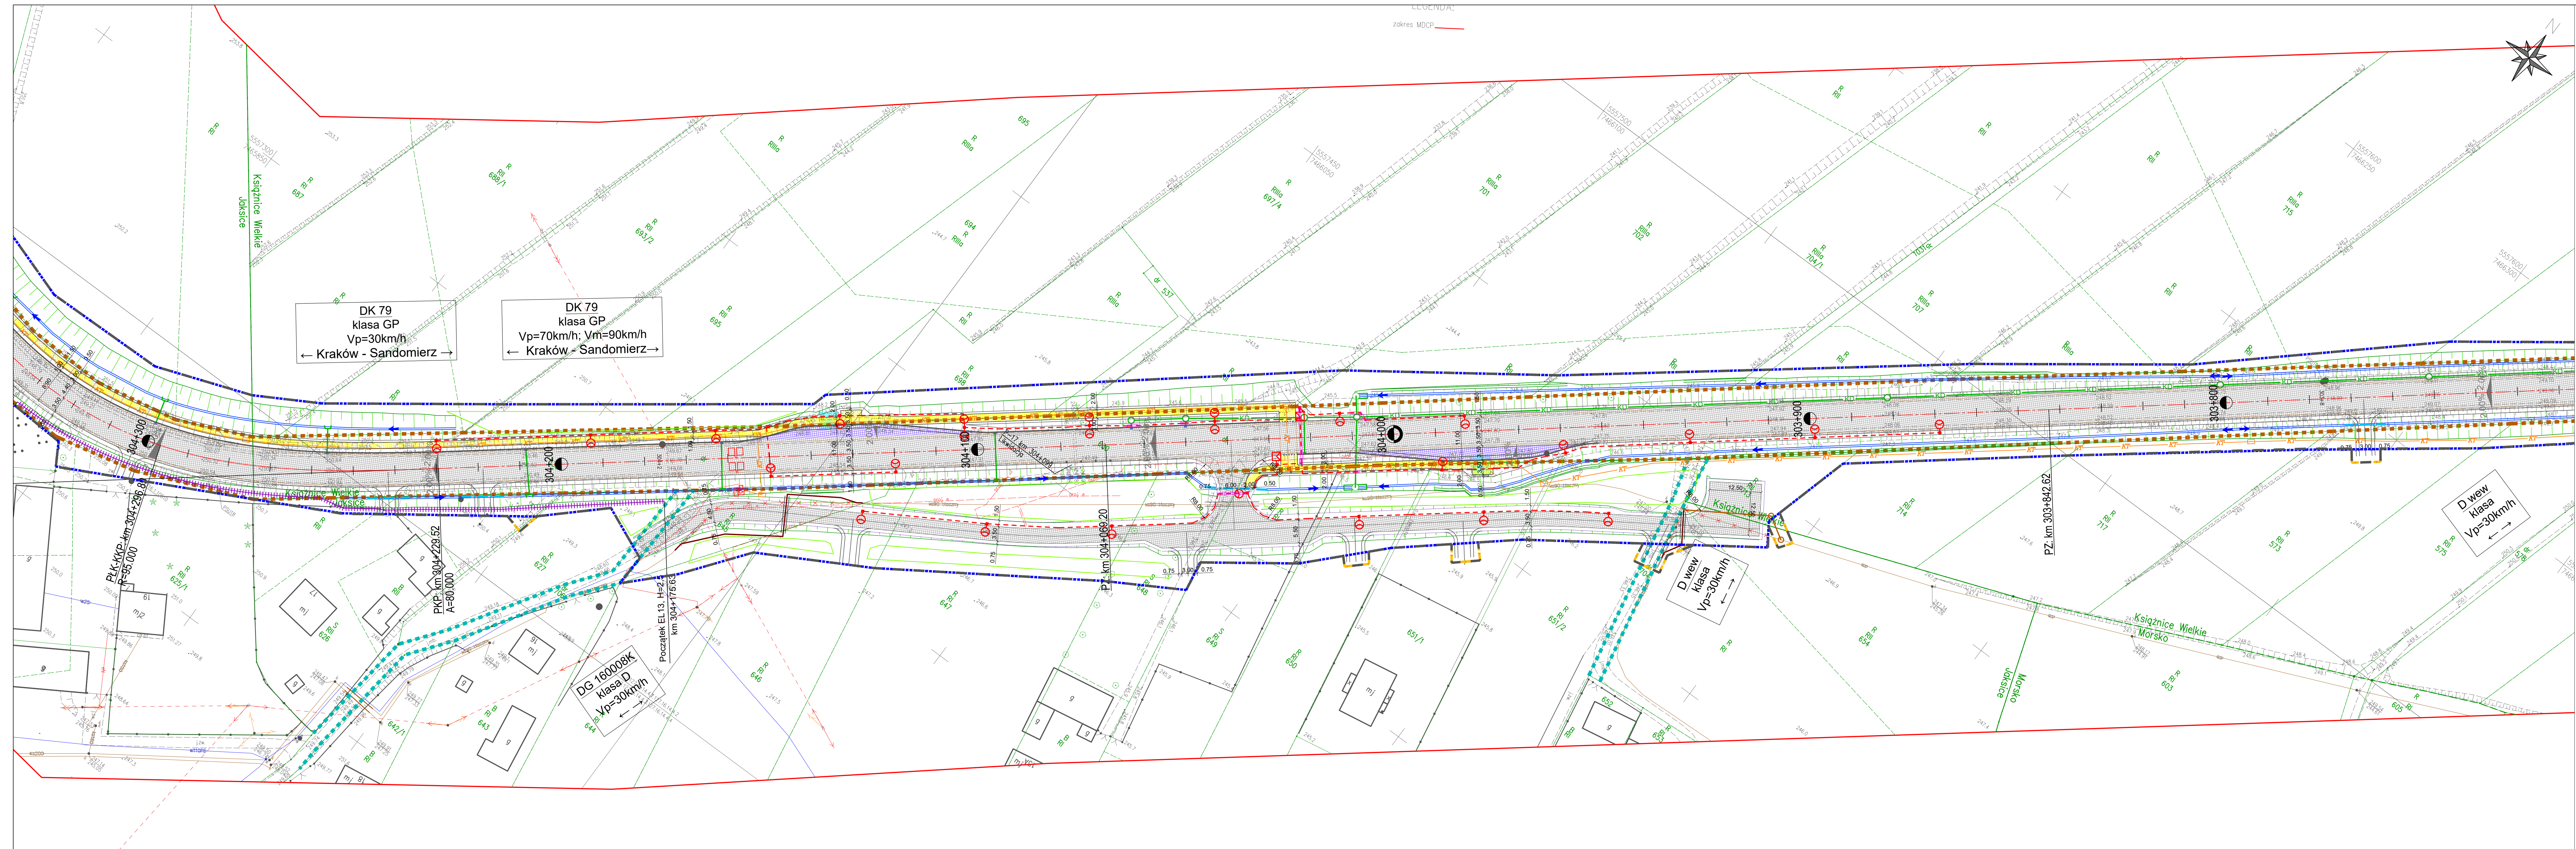

Inwestycja: przebudowa	Właśc. S.A. z siedzibą w miejscowości	Siedziba Spółki ul. Kościelna 10 03-035 Warszawa tel. 22 693 50 00 fax 22 693 50 01	Oddział Ciepłownictwa ul. Kępczowska 10 03-035 Warszawa tel. 22 693 50 00 fax 22 693 50 01	Nr umowy 116/23/1-12/19
Inwestor: Kierat Partisia - Generalny Dyrektor Dr Krzysztof Autorka 25 Oddział Krajowej Autostacji 25  ul. Świdkowska 11-42 Kraków	Zamawiacz budowlany:	„Rozbudowa drog krajowych nr 79 na odcinku gr. woj. świętokrzyskiego - Kraków” Część I: „Rozbudowa drog krajowych nr 79 na odcinku gr. woj. świętokrzyskiego - Kraków (odc. od km. 294+293 do km. 309+124)”		
Przedmiot zamówienia:		ZOZM BY C.2. BZ.ŚCZ TECHNICZNA - DROGOWA		
Rodzaj opłaty: KP	Nazwa wyrocznicy:			Nr typ.:
Branża: drogowa	AKUSZ NR 206 na KM 305+72 do KM 304 - 337			D.12.0b
Data: 05.03.2021	Skala: 1:500	Nr rozprawy: 007		
Funkcja:	Tytuł, imię i nazwisko	Nr uprawnień, specjalność	Data	Podpis
BRANŻA DROGOWA				
Projektant: inr. Krzysztof PAUR	SK/0171/POD/06, drogowa	05.03.2021		
Sprawdzający: mgr inr. Michał DURAJ	SK/0368/POD/14, drogowa	05.03.2021	