


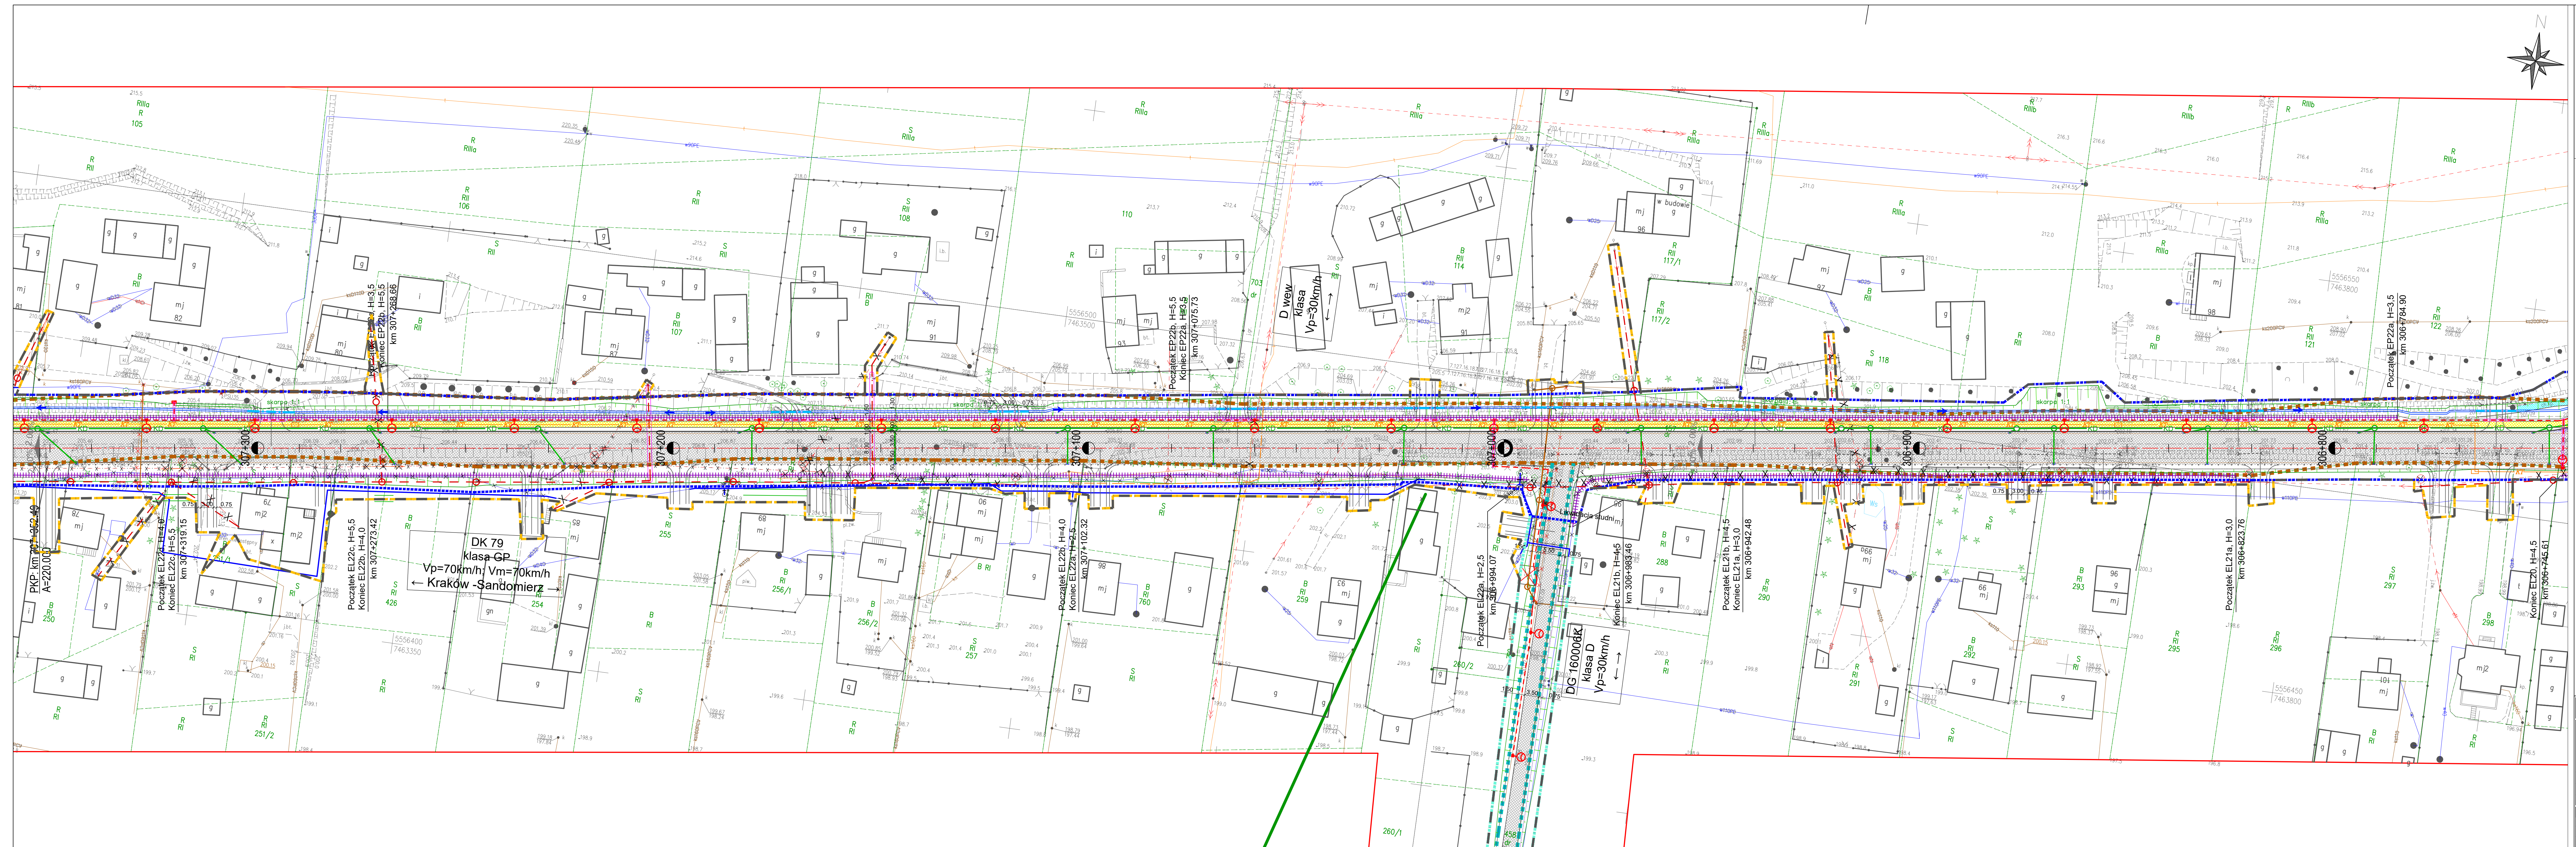

		WIA S.A. ul. Rozdólnego 91 43-203 Katowice tel. +48 33 522 45 67		Biuro: ul. Kaszubska 46 43-203 Katowice tel. +48 33 522 45 67		Nz umowy: W18825-12019	
Inwestor: Skarb Państwa - Generalny Dyrektor Dróg Krajowych i Autostrad ul. Mokłiska 25 31-942 Kraków		Zamówienie: „Rozbudowa drogi krajowej nr 79 na odcinku gł. wsi Świętokrzyskiego - Kraków” (odc. od km ok. 252+451 do km ok. 306+124)“		Przedmiot: TOM B.2 CZĘŚĆ TECHNICZNA - DROGOWA		Nr rys.: D1.25b	
Rozr. oprac.: KP		Nazwa rysunku: Zbiórca plan sytuacyjny - wariant 3		Skala: 1:500		Data: 05.03.2021	
Strona: 1		Arkusz: 1		Data: 05.03.2021		Data: 05.03.2021	
Funkcja:		Tytuł, imię i nazwisko		Nr uprawnień, specjalność		Podpis	
Projektant:		mgr inż. Michał DURAJ		mgr inż. Michał DURAJ		mgr inż. Michał DURAJ	
Sprawdzający:		mgr inż. Michał DURAJ		mgr inż. Michał DURAJ		mgr inż. Michał DURAJ	