


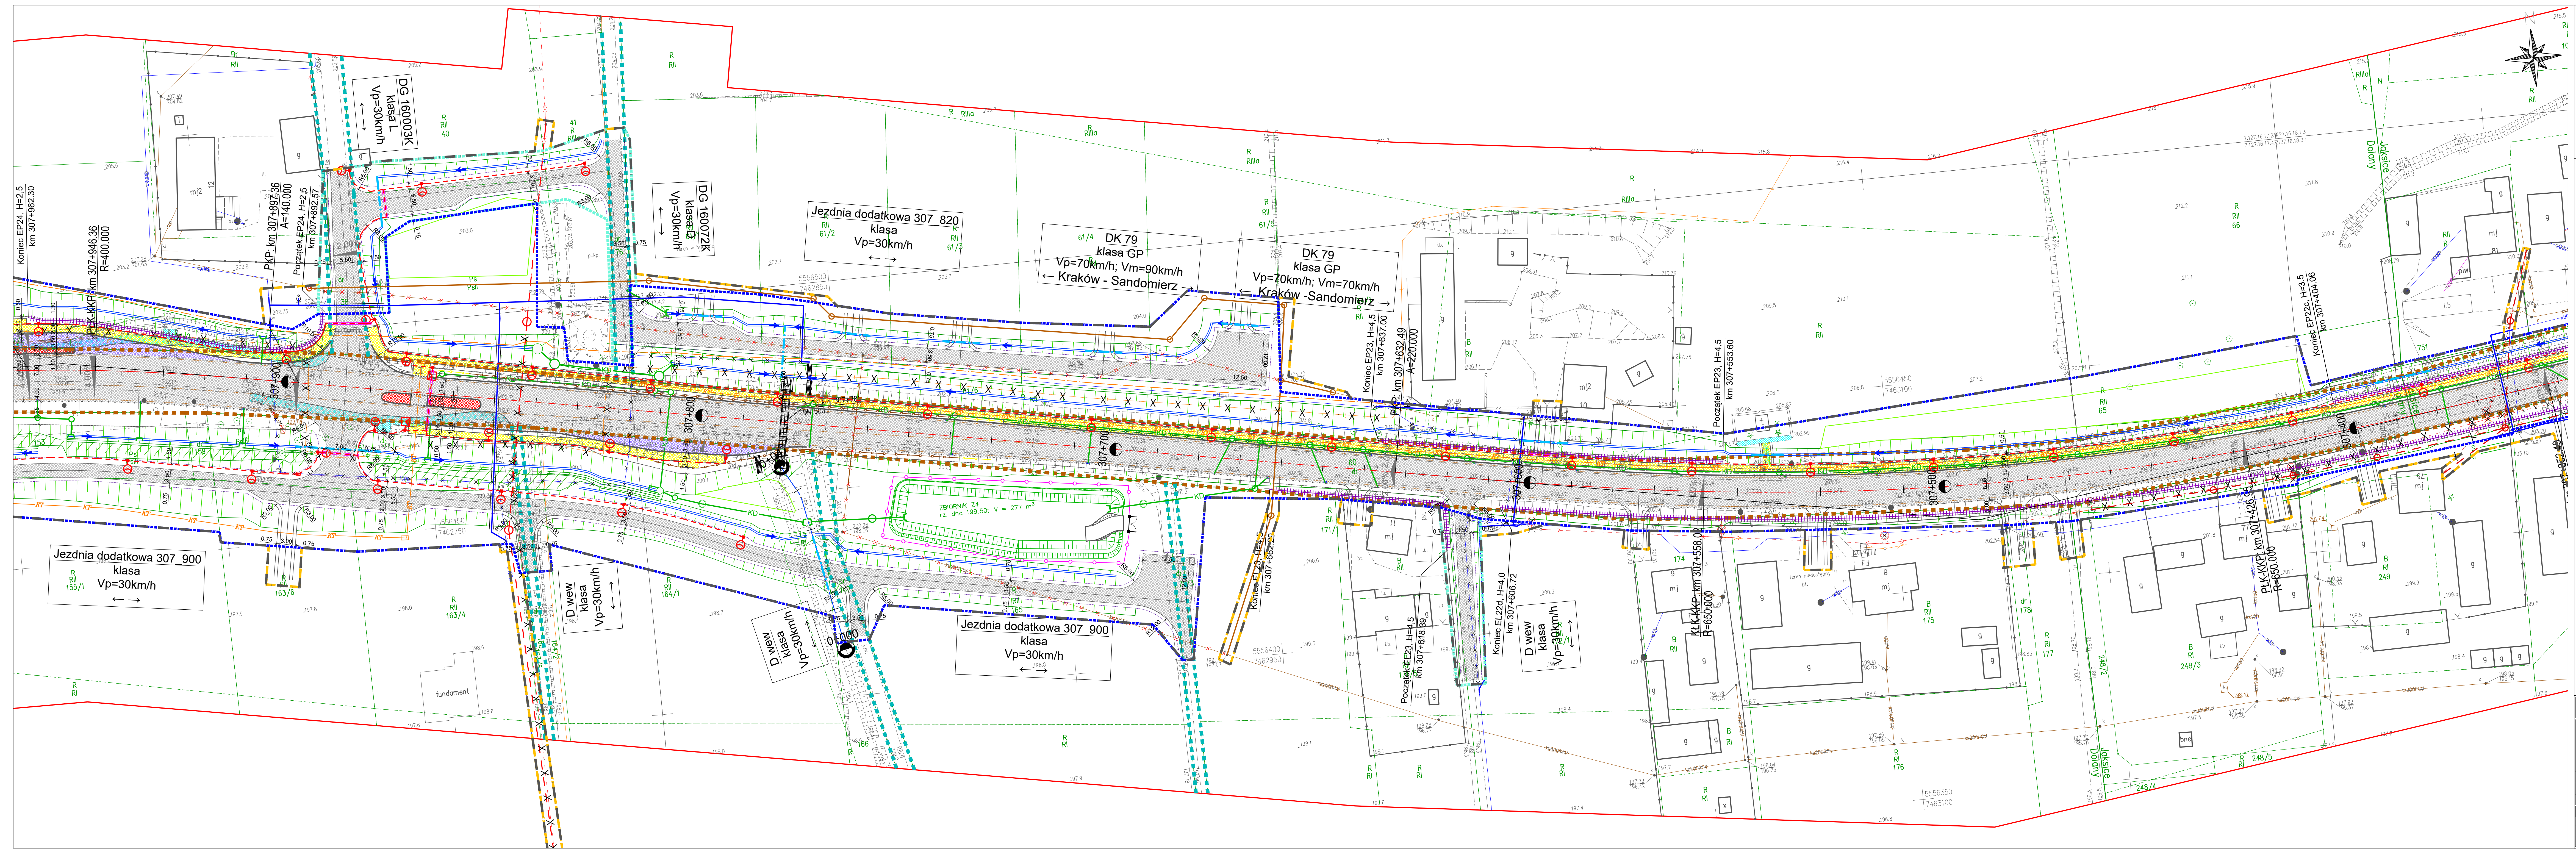

WIA		WIA S.A. ul. Rozdrażnińska 91 40-200 Katowice tel. 48 608 548 630		Biuro Projektów ul. Kraszewicza 46 40-200 Katowice tel. 48 33 522 46 67		Nie umowa: P198/201-120119	
Inwestor: Skarb Państwa - Generalny Dyrektor Dróg Krajowych i Autostrad ul. Mogiłańska 25 31-942 Kraków		Zamówienie: „Rozbudowa drogi krajowej nr 79 na odcinku gr. woj. świętokrzyskiego - Kraków” (odc. od km ok. 252+451 do km ok. 268+124)“		Przedmiot: TOM B.2 CZĘŚĆ TECHNICZNA - DROGOWA		Nr rys.: D1.26b	
Rozr. oprac.: 05.03.2021		Nazwa rysunku: Zbiórzy plan sytuacyjny - wariant 3		Skala: 1:500		Data: 05.03.2021	
Funkcja:		Tytuł, imię i nazwisko		Nr uprawnień, specjalność		Podpis	
Projektant:		mgr inż. Krzysztof PACH		SLK/0171/POOD/08, drogowa		05.03.2021	
Sprawdzający:		mgr inż. Michał DURAJ		SLK/5389/POOD/14, drogowa		05.03.2021	